



BITRON®

Типовые узлы

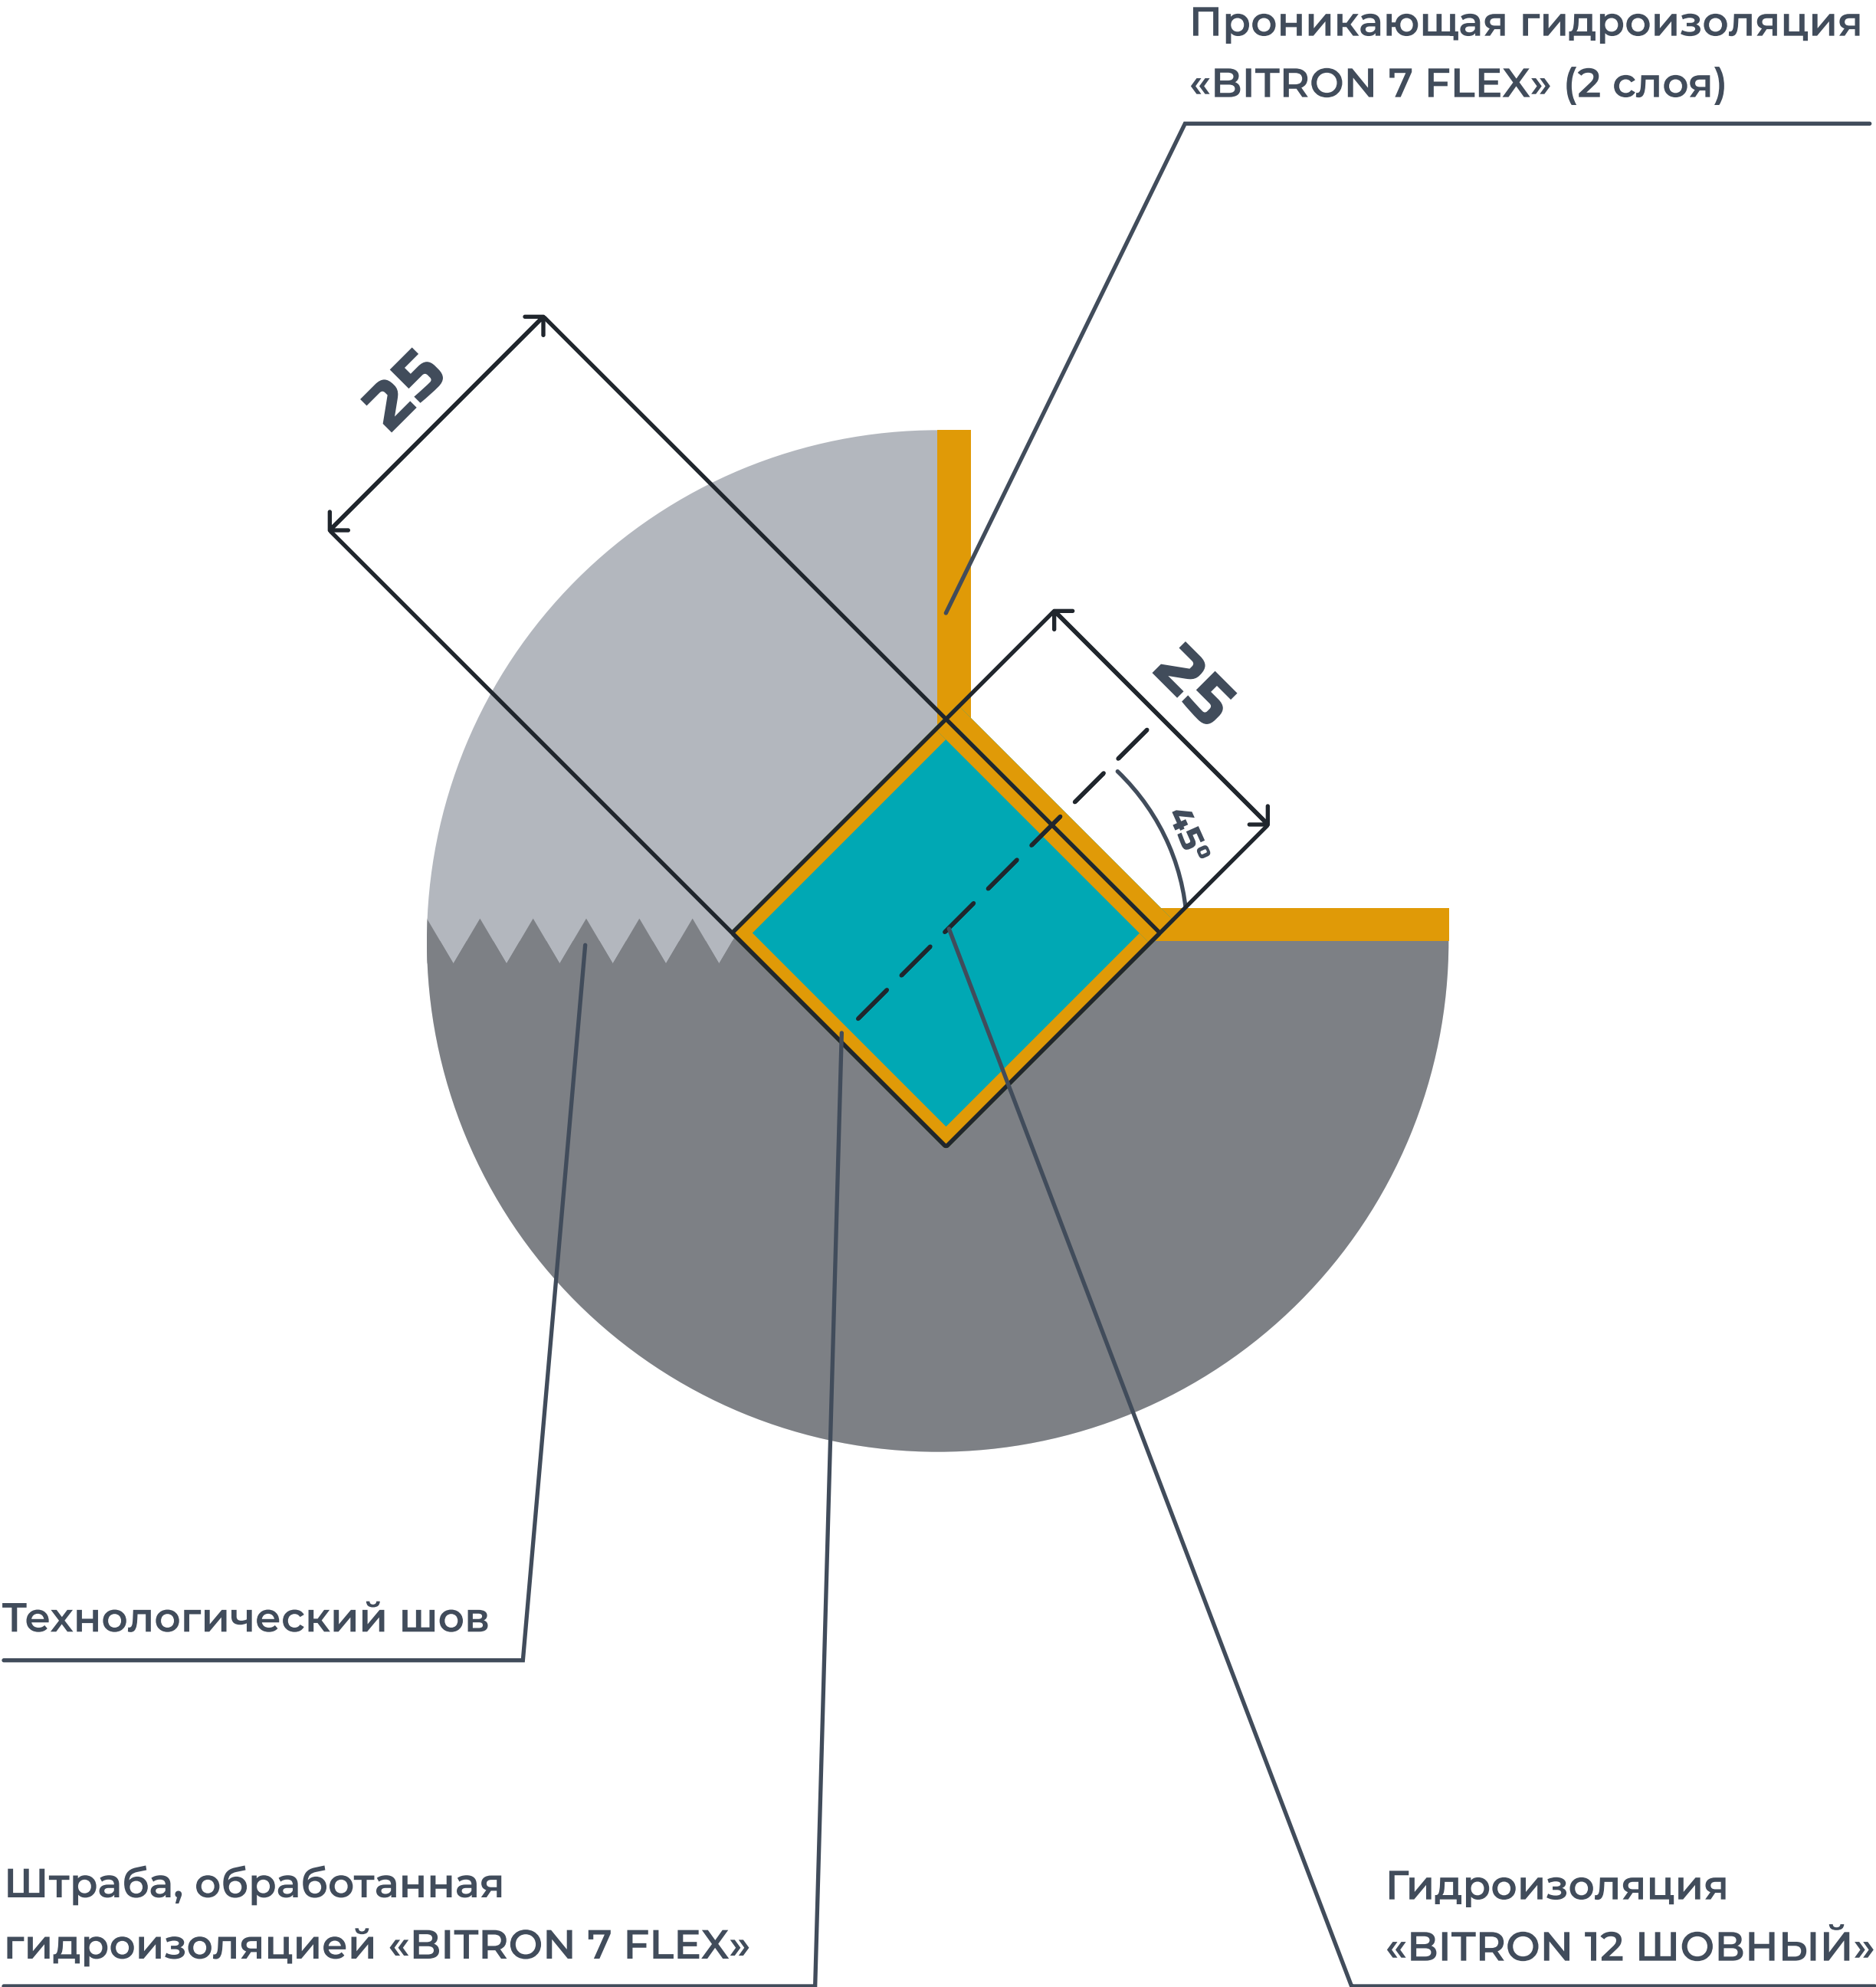

ВАРИАНТ ГИДРОИЗОЛЯЦИИ УЗЛА СТЕНА/ПОЛ

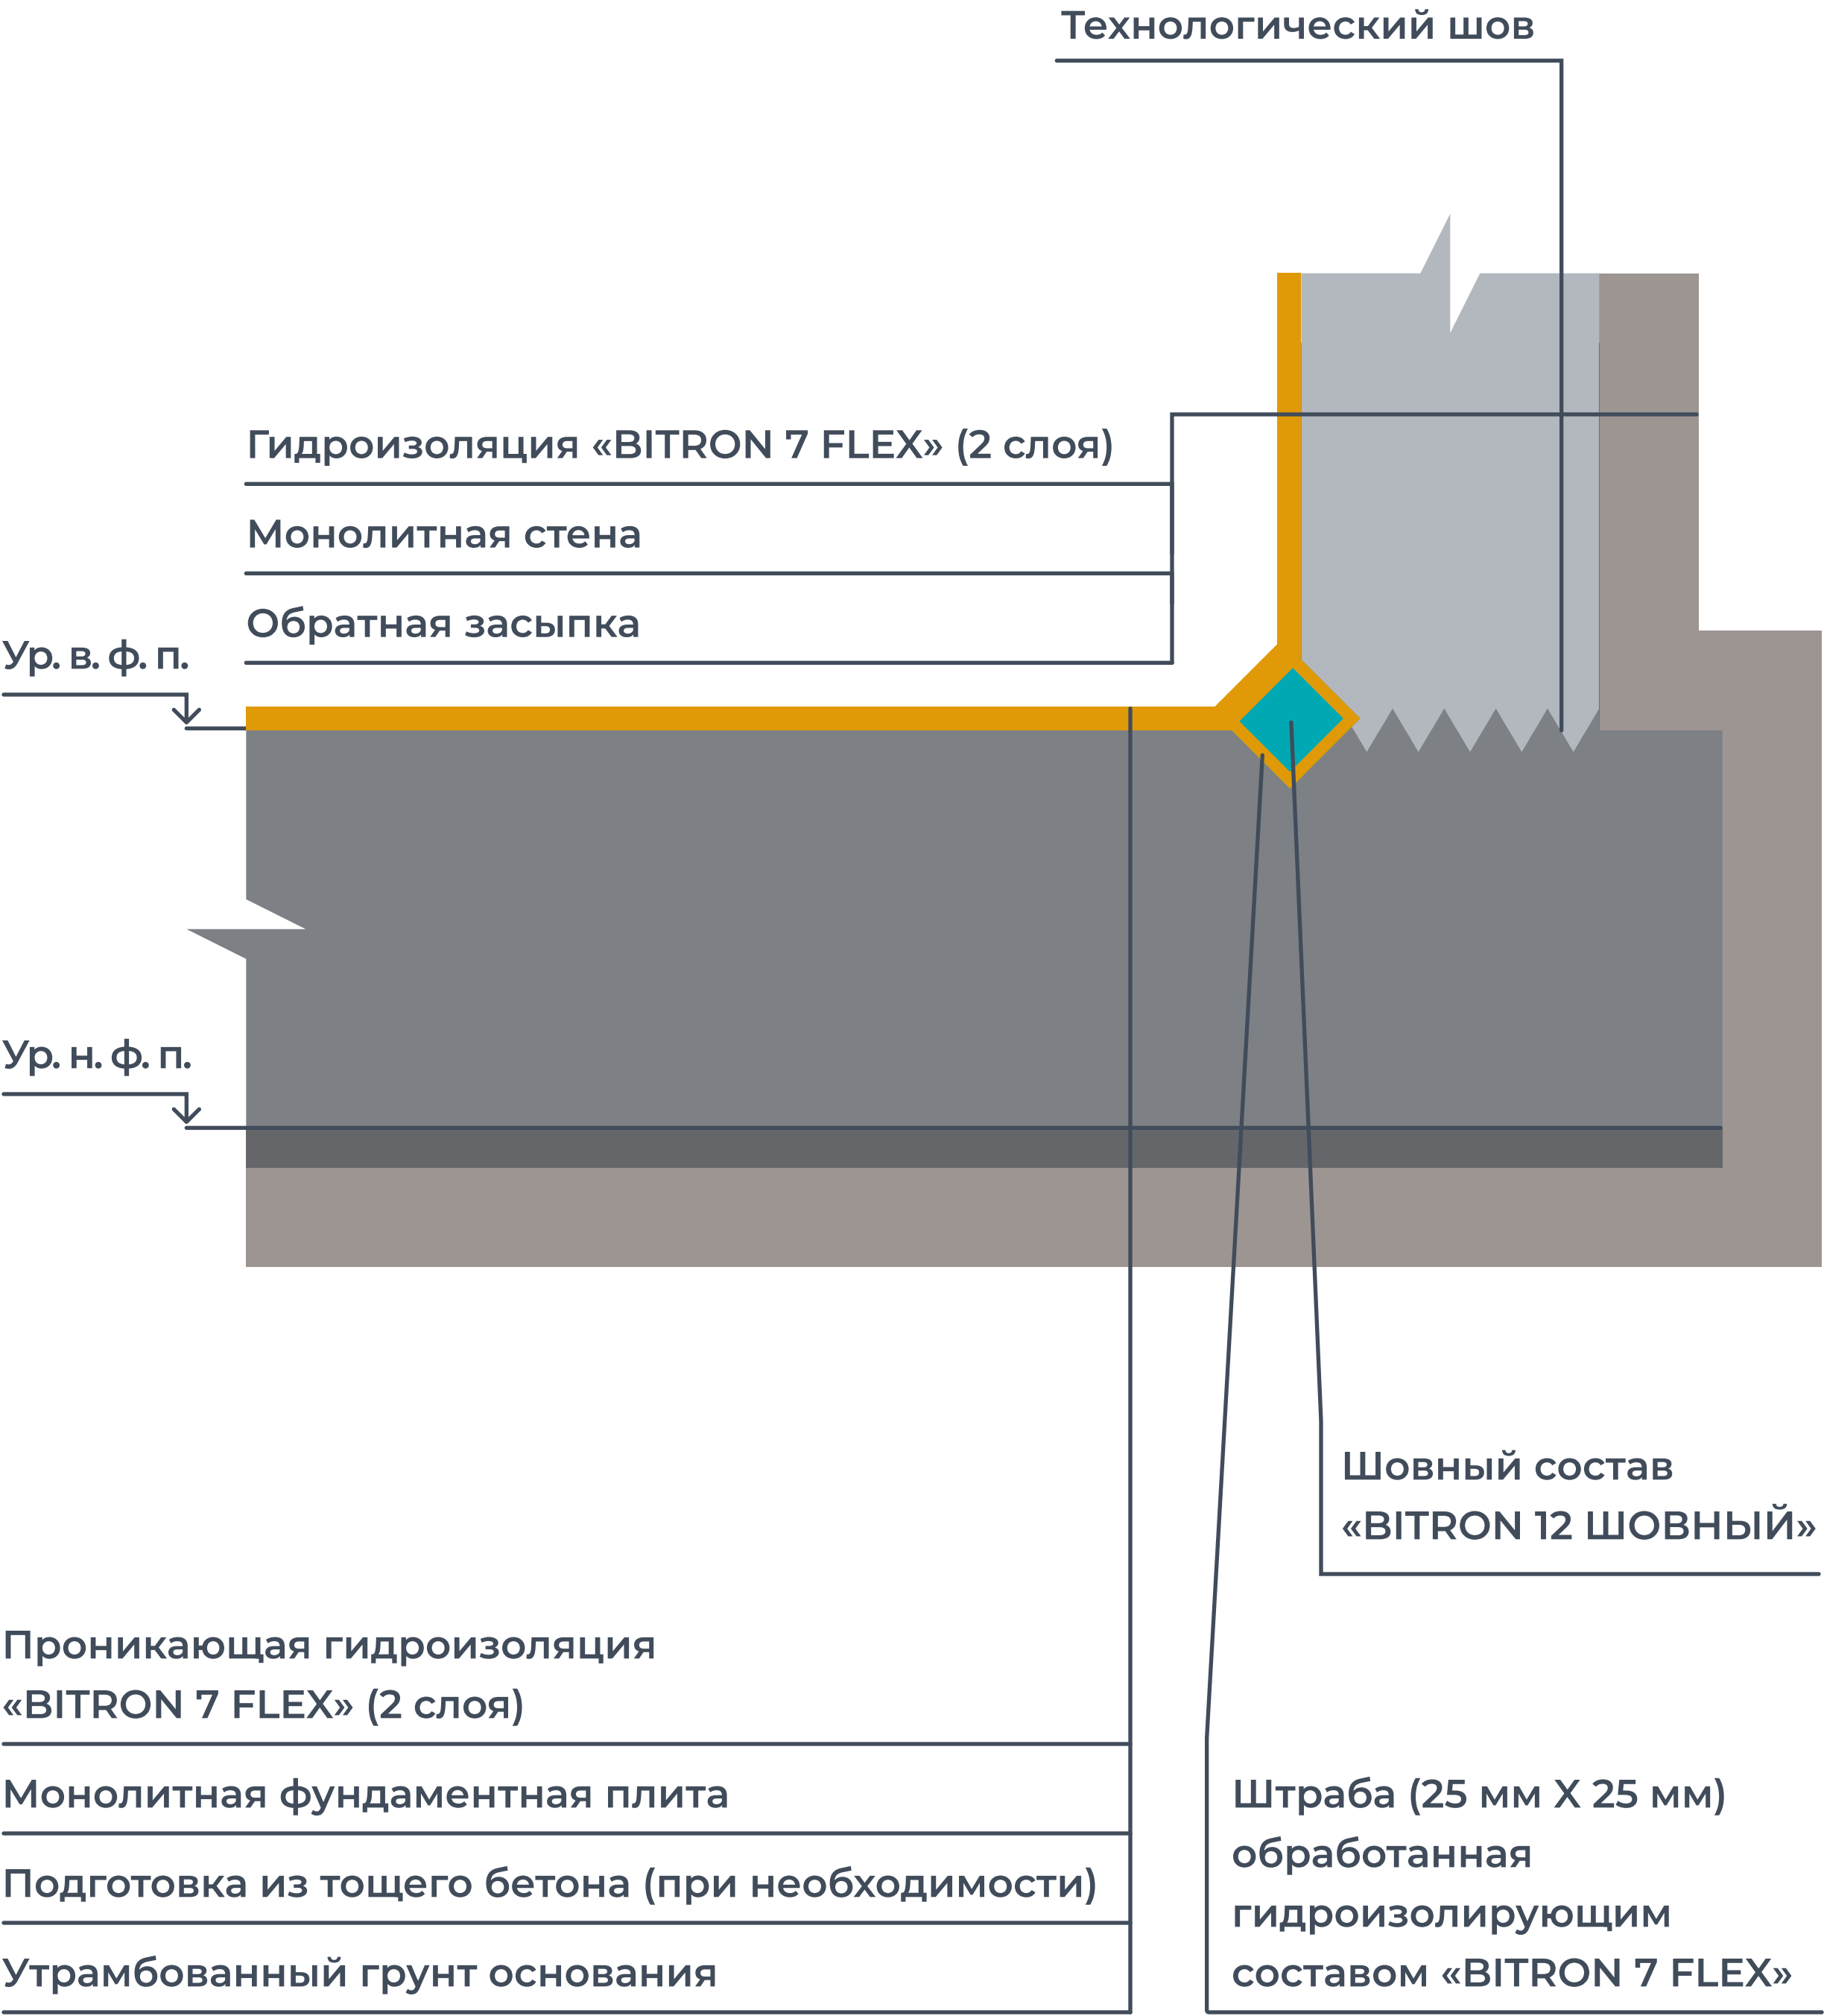


УЗЕЛ ПРИМЫКАНИЯ ПРИ СТРОИТЕЛЬСТВЕ

BITRON®


Скоба крепежная
металлическая

Дюбель

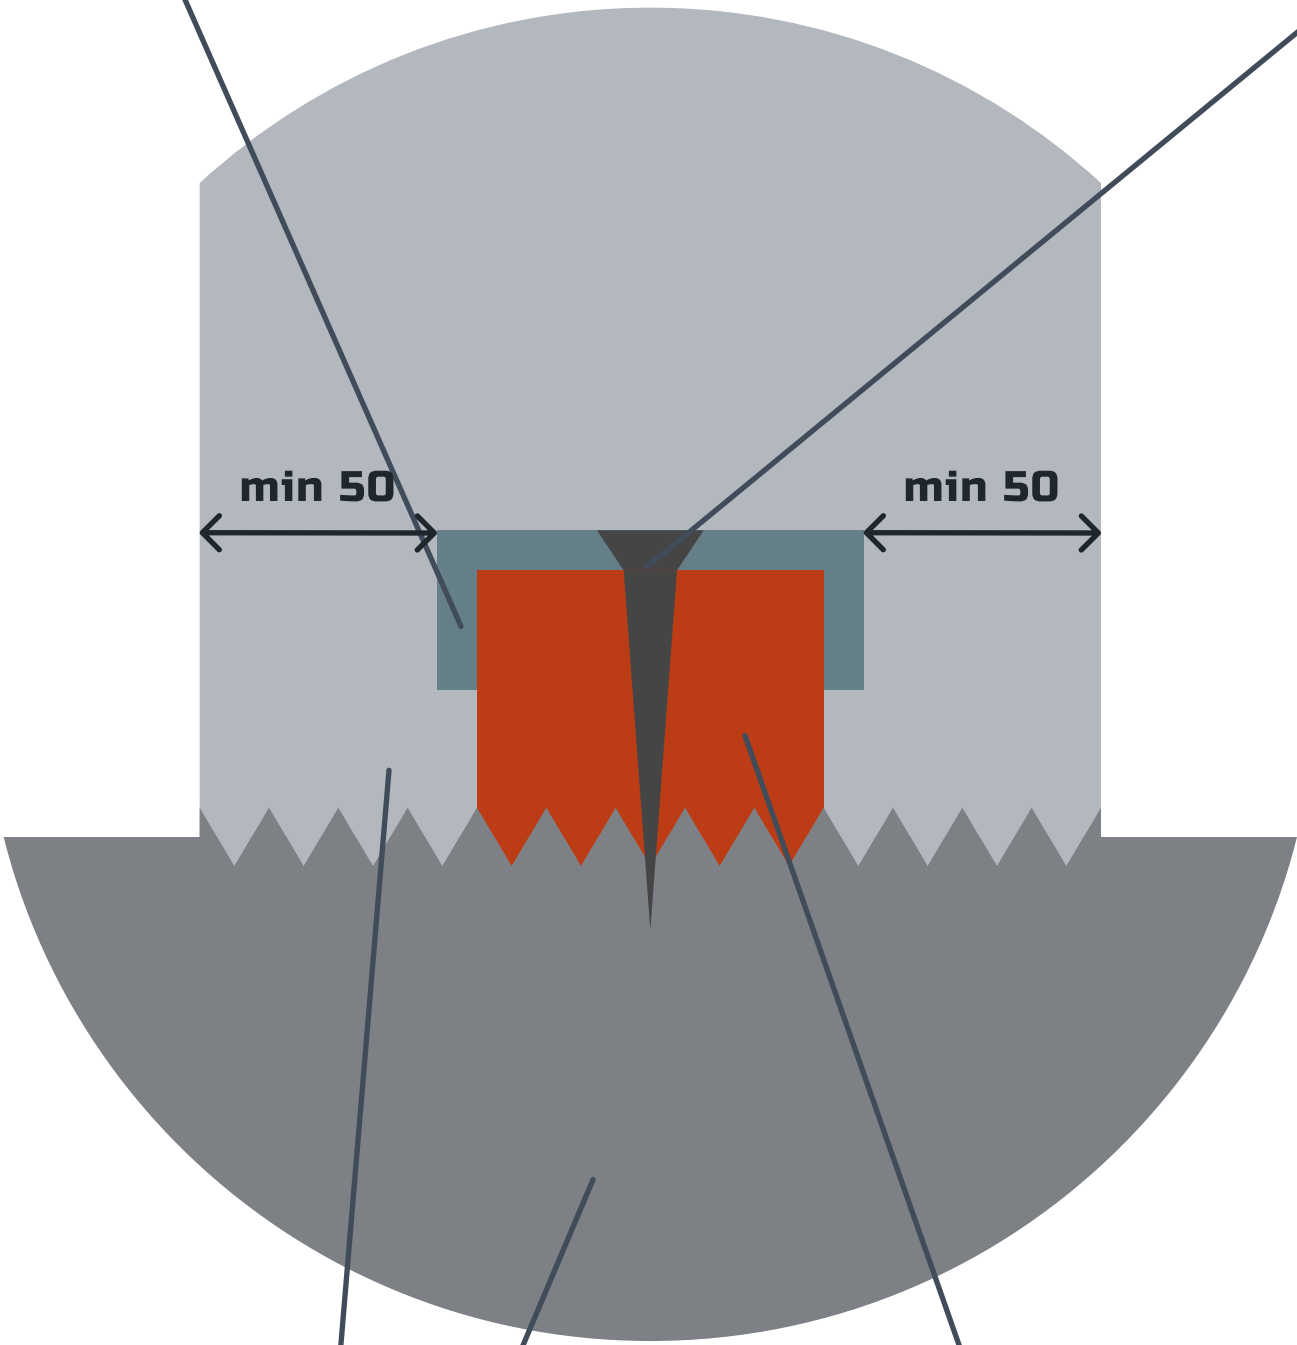


Бетон с гидроизоляционной
добавкой «BITRON 10»


Гидроизоляционный
жгут «BITRON»

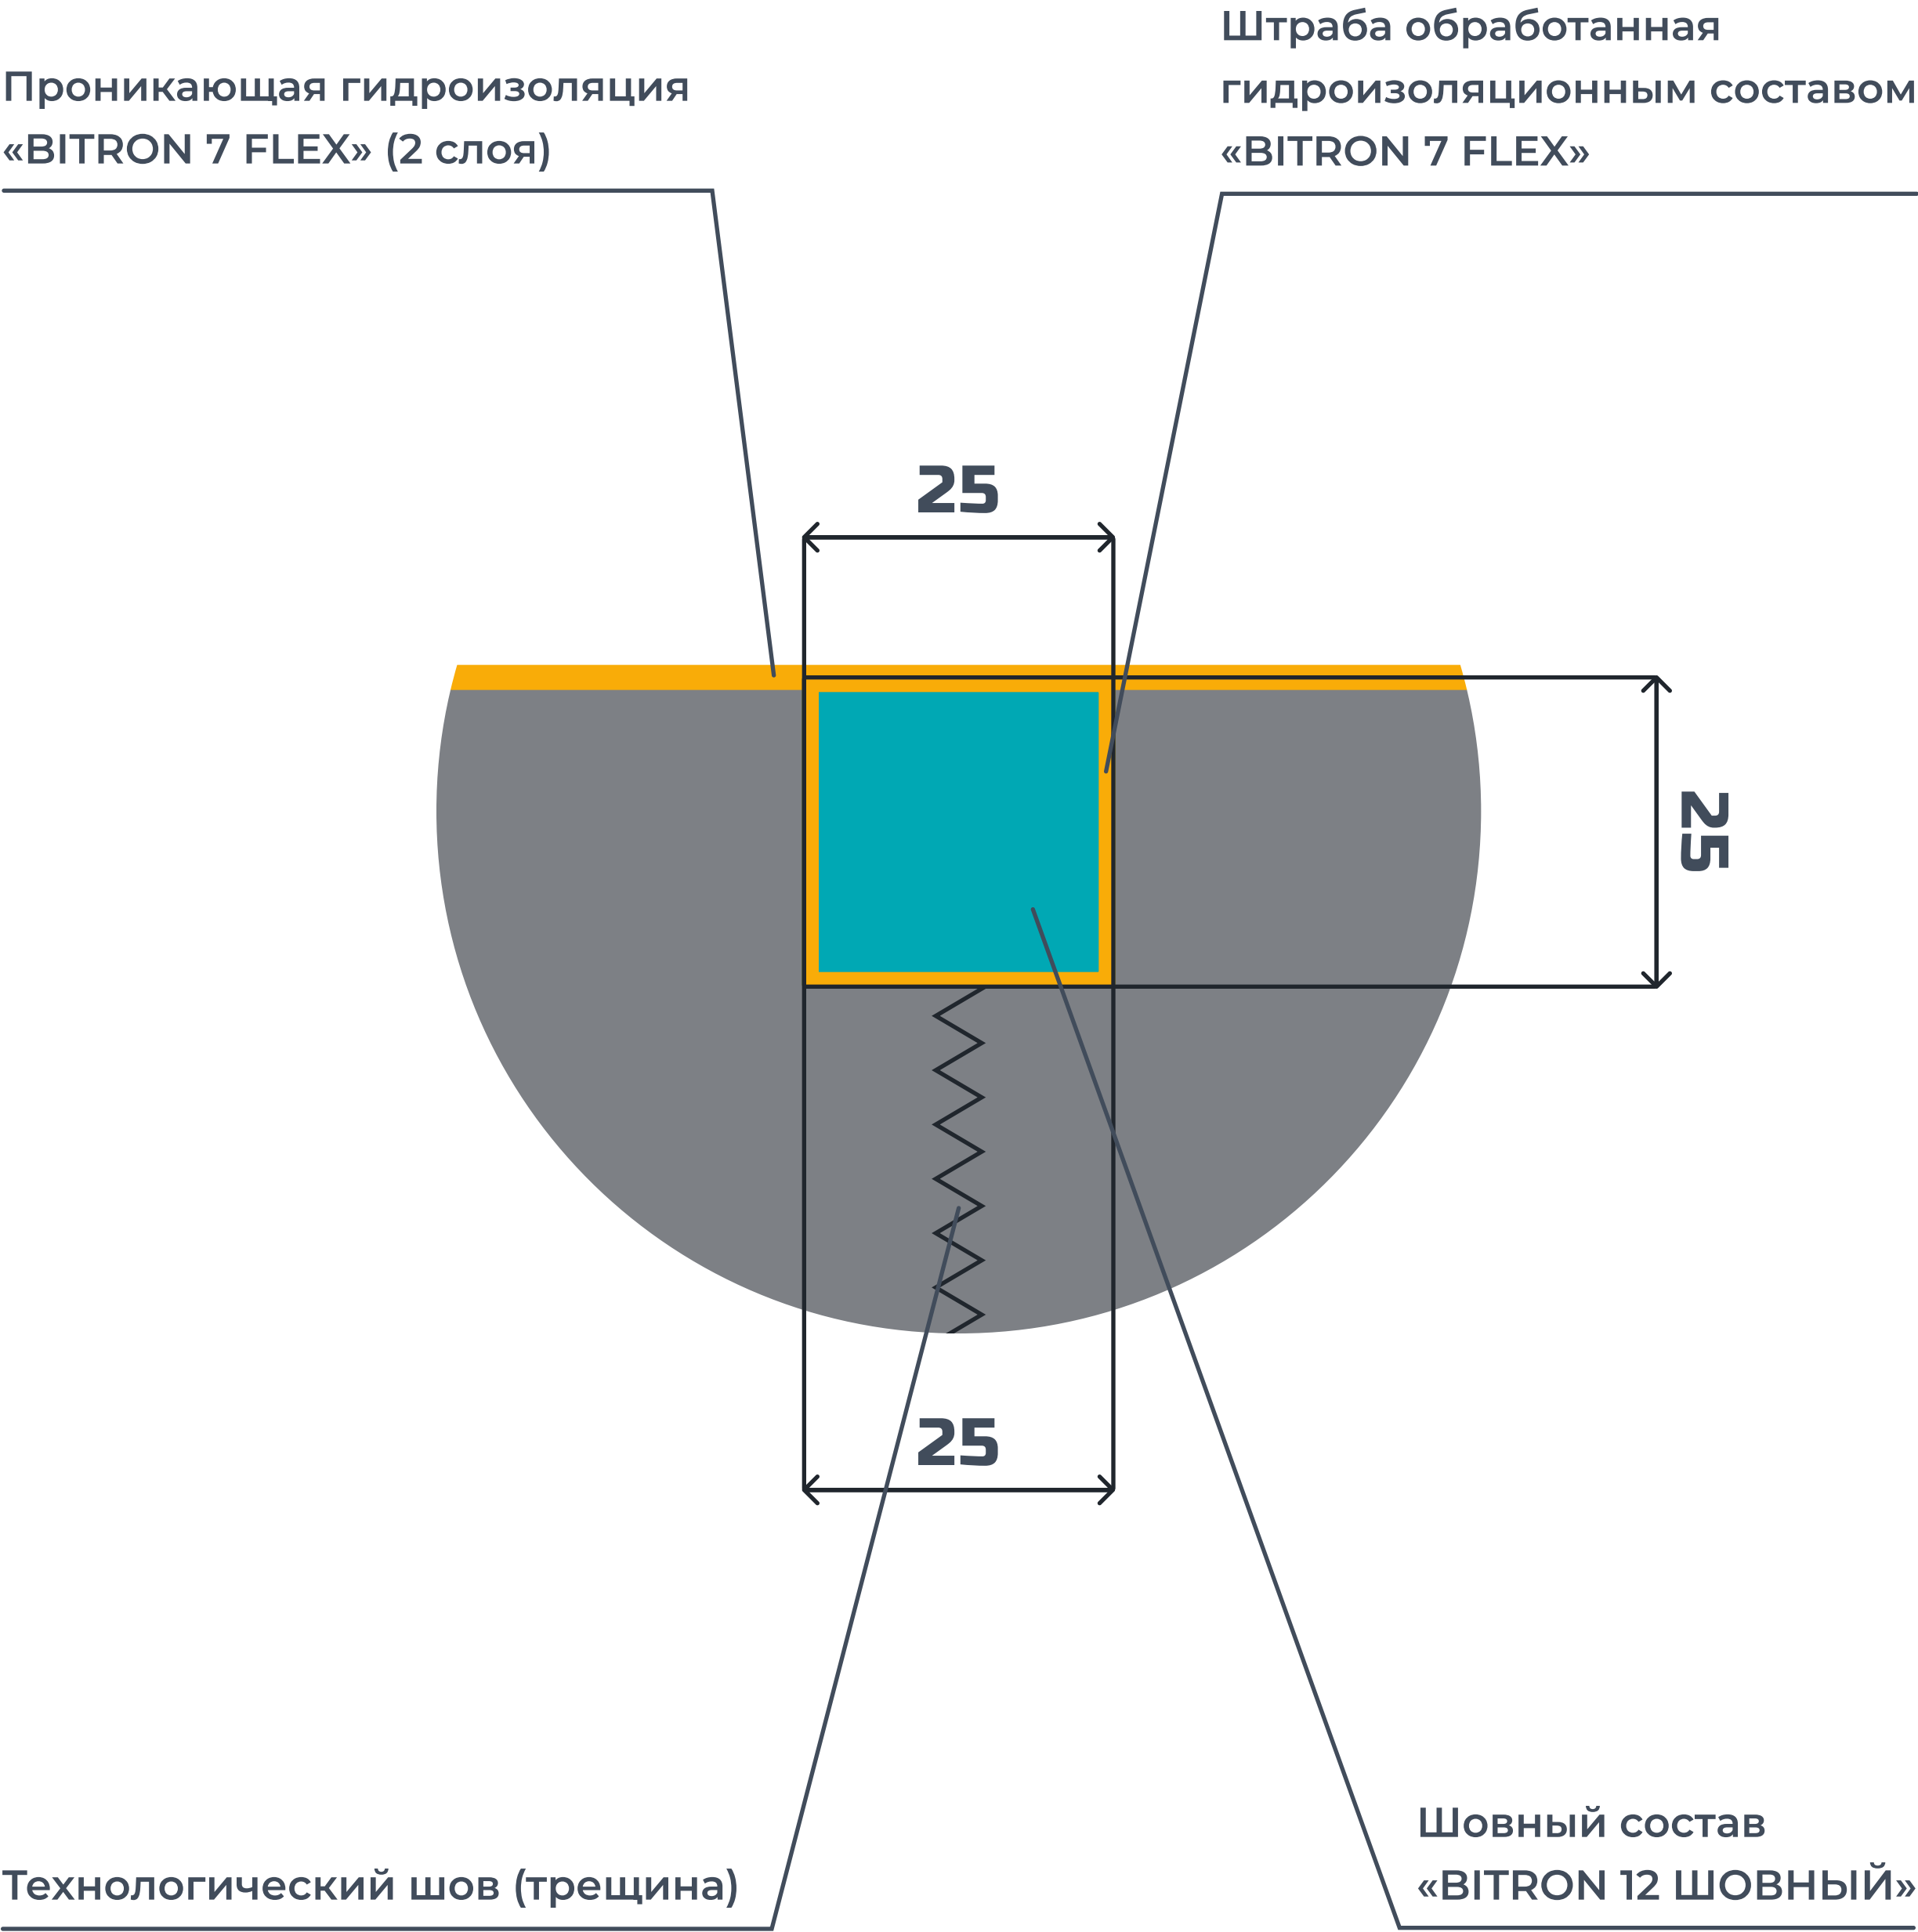


ВАРИАНТ ГИДРОИЗОЛЯЦИИ
ТЕХНОЛОГИЧЕСКОГО ШВА

BITRON®

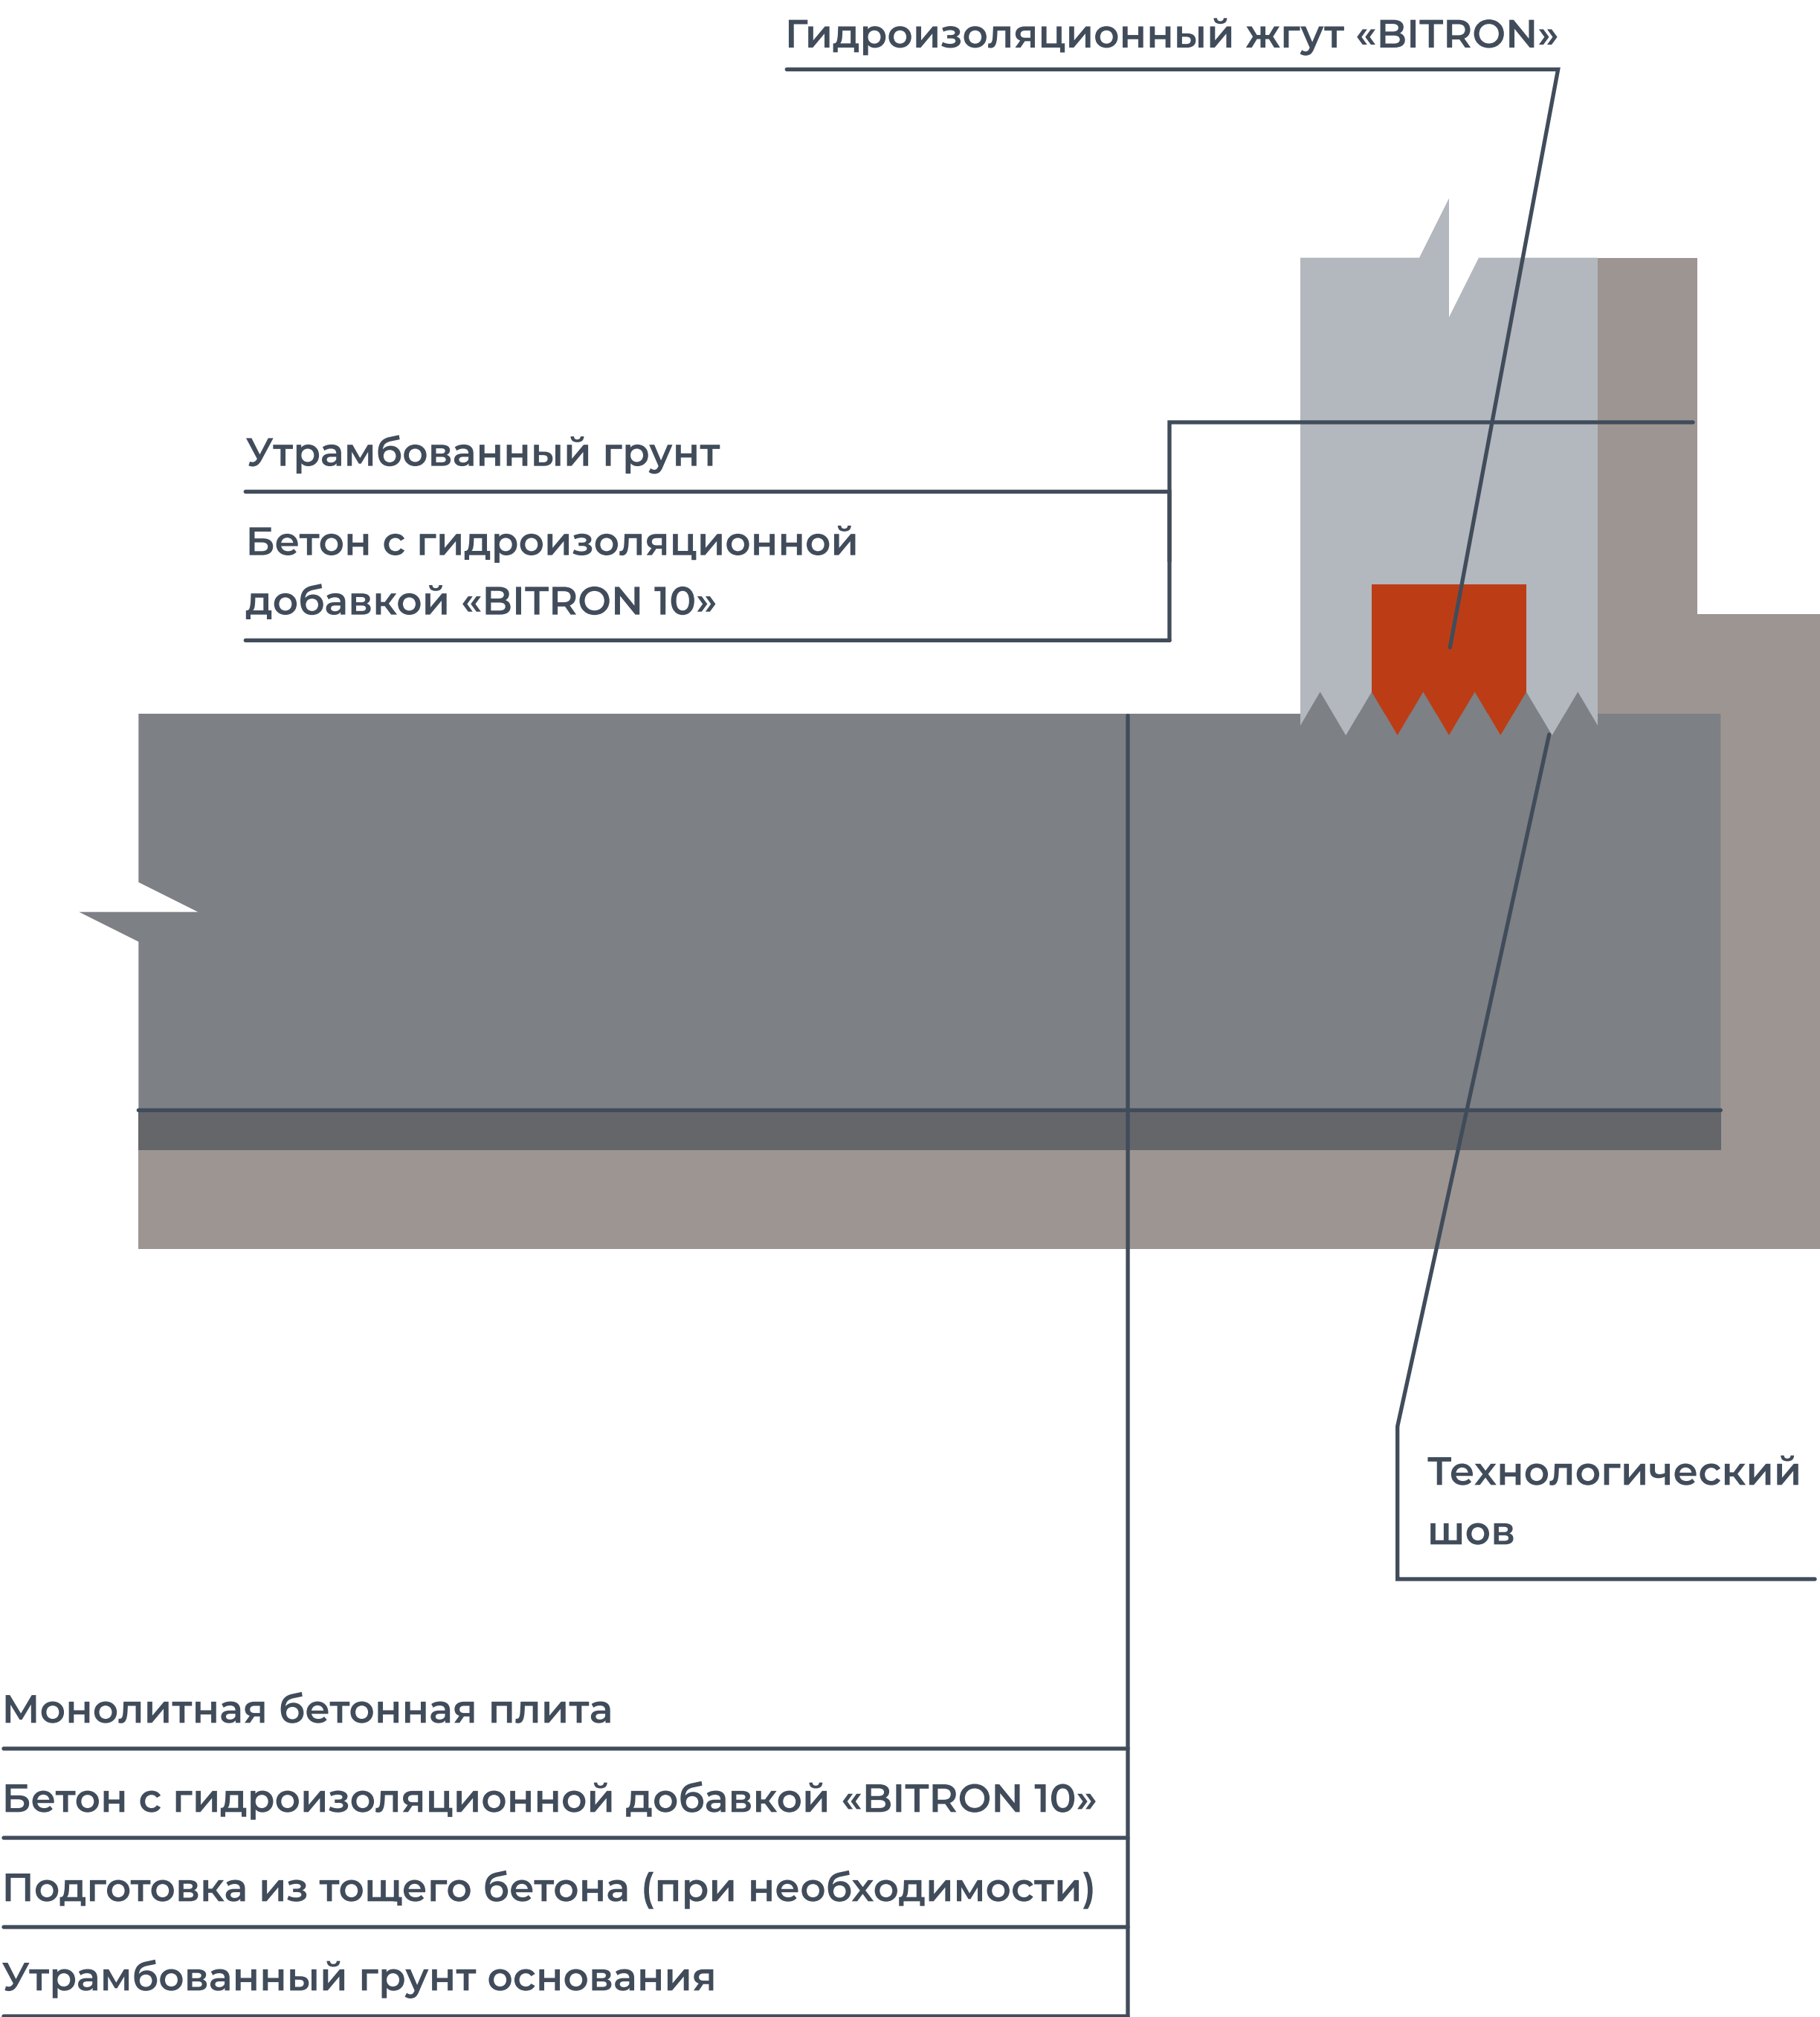


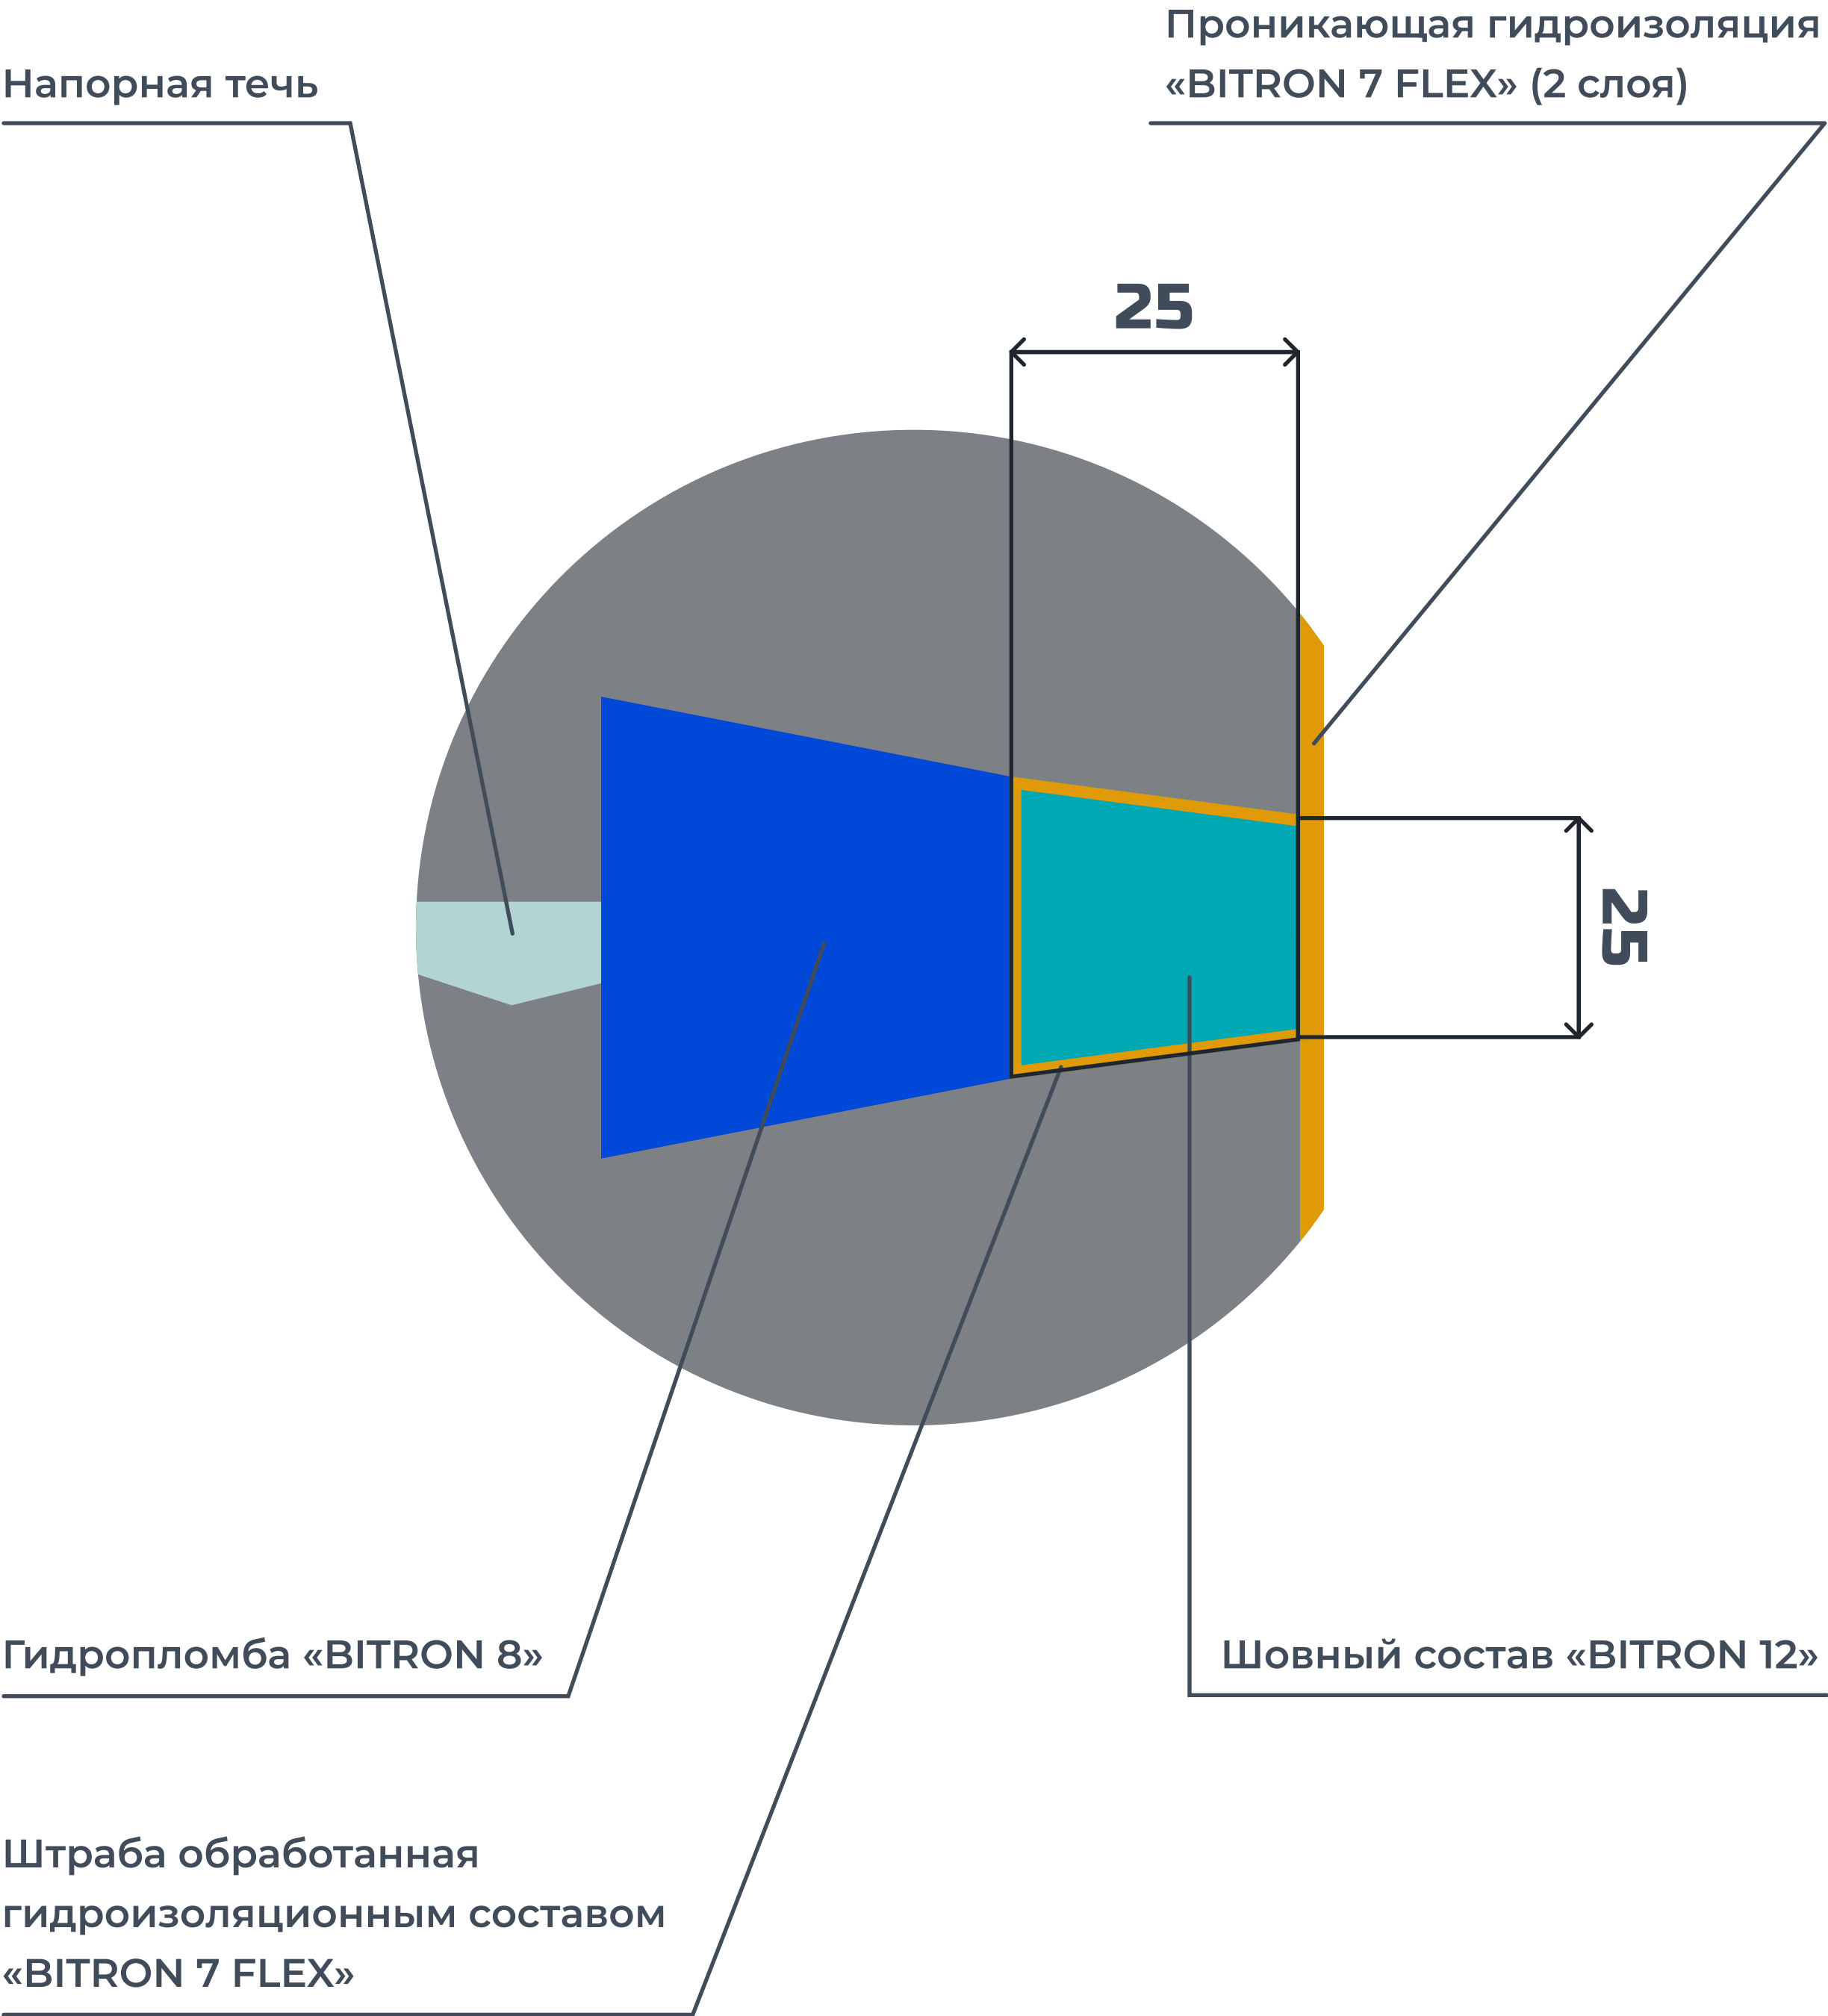


СУЩЕСТВУЮЩАЯ КОНСТРУКЦИЯ

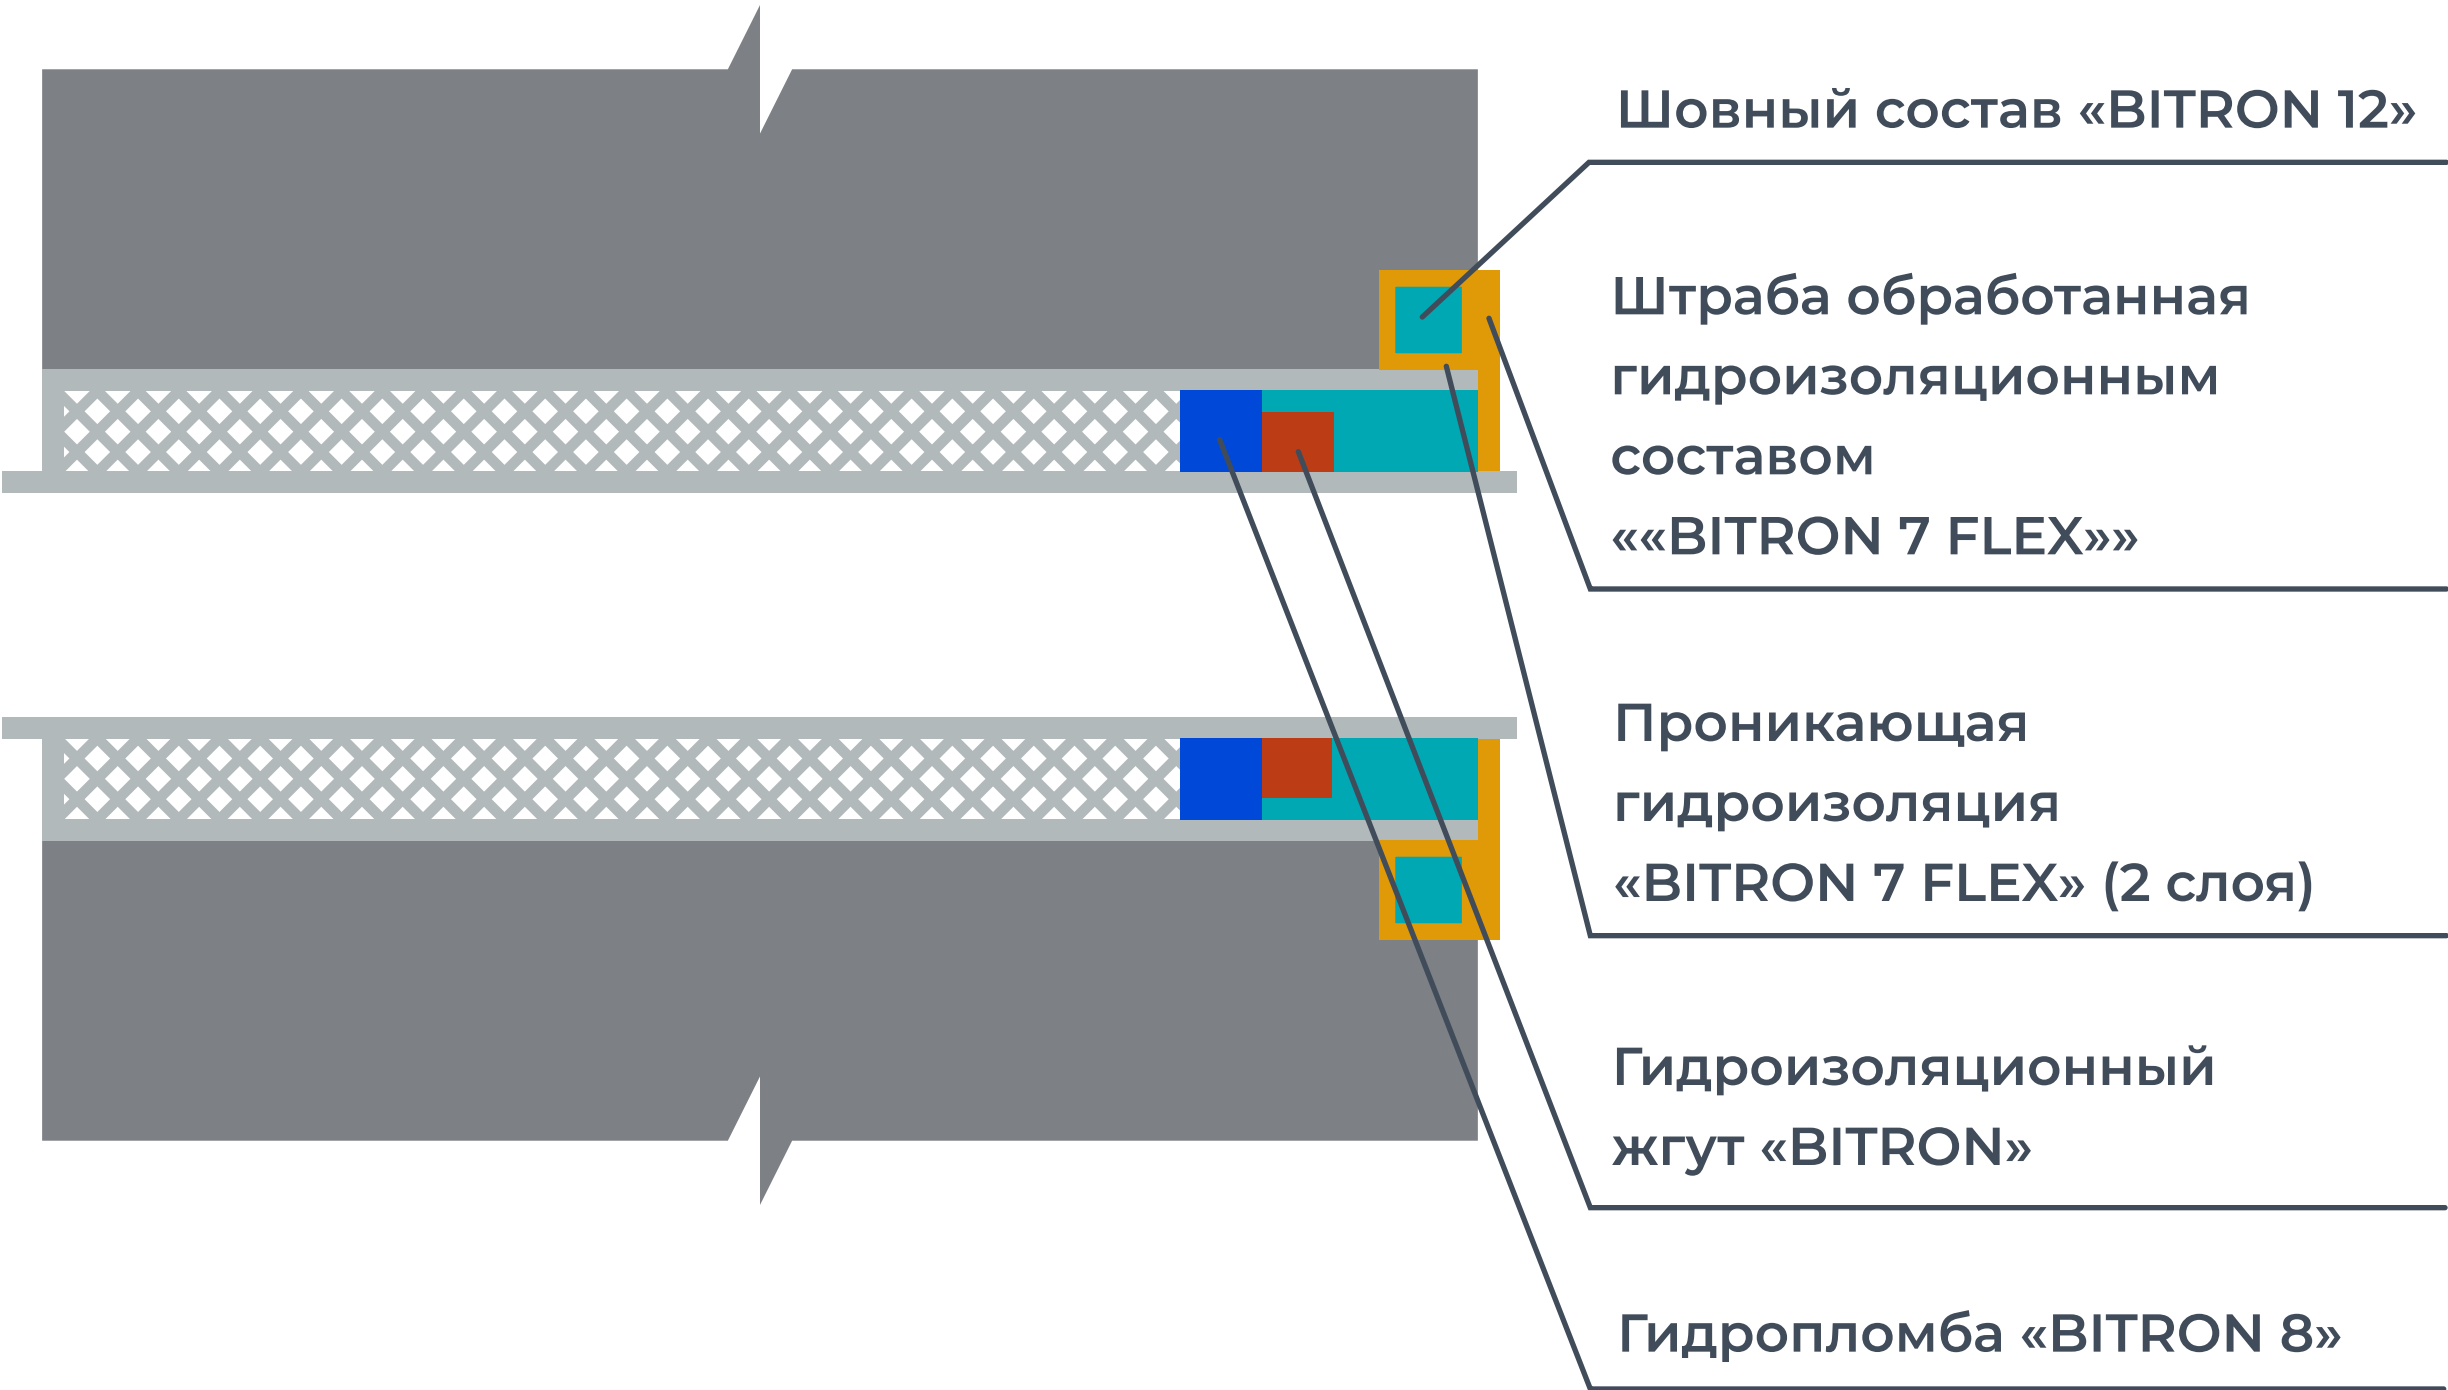

СТРОЯЩАЯСЯ КОНСТРУКЦИЯ

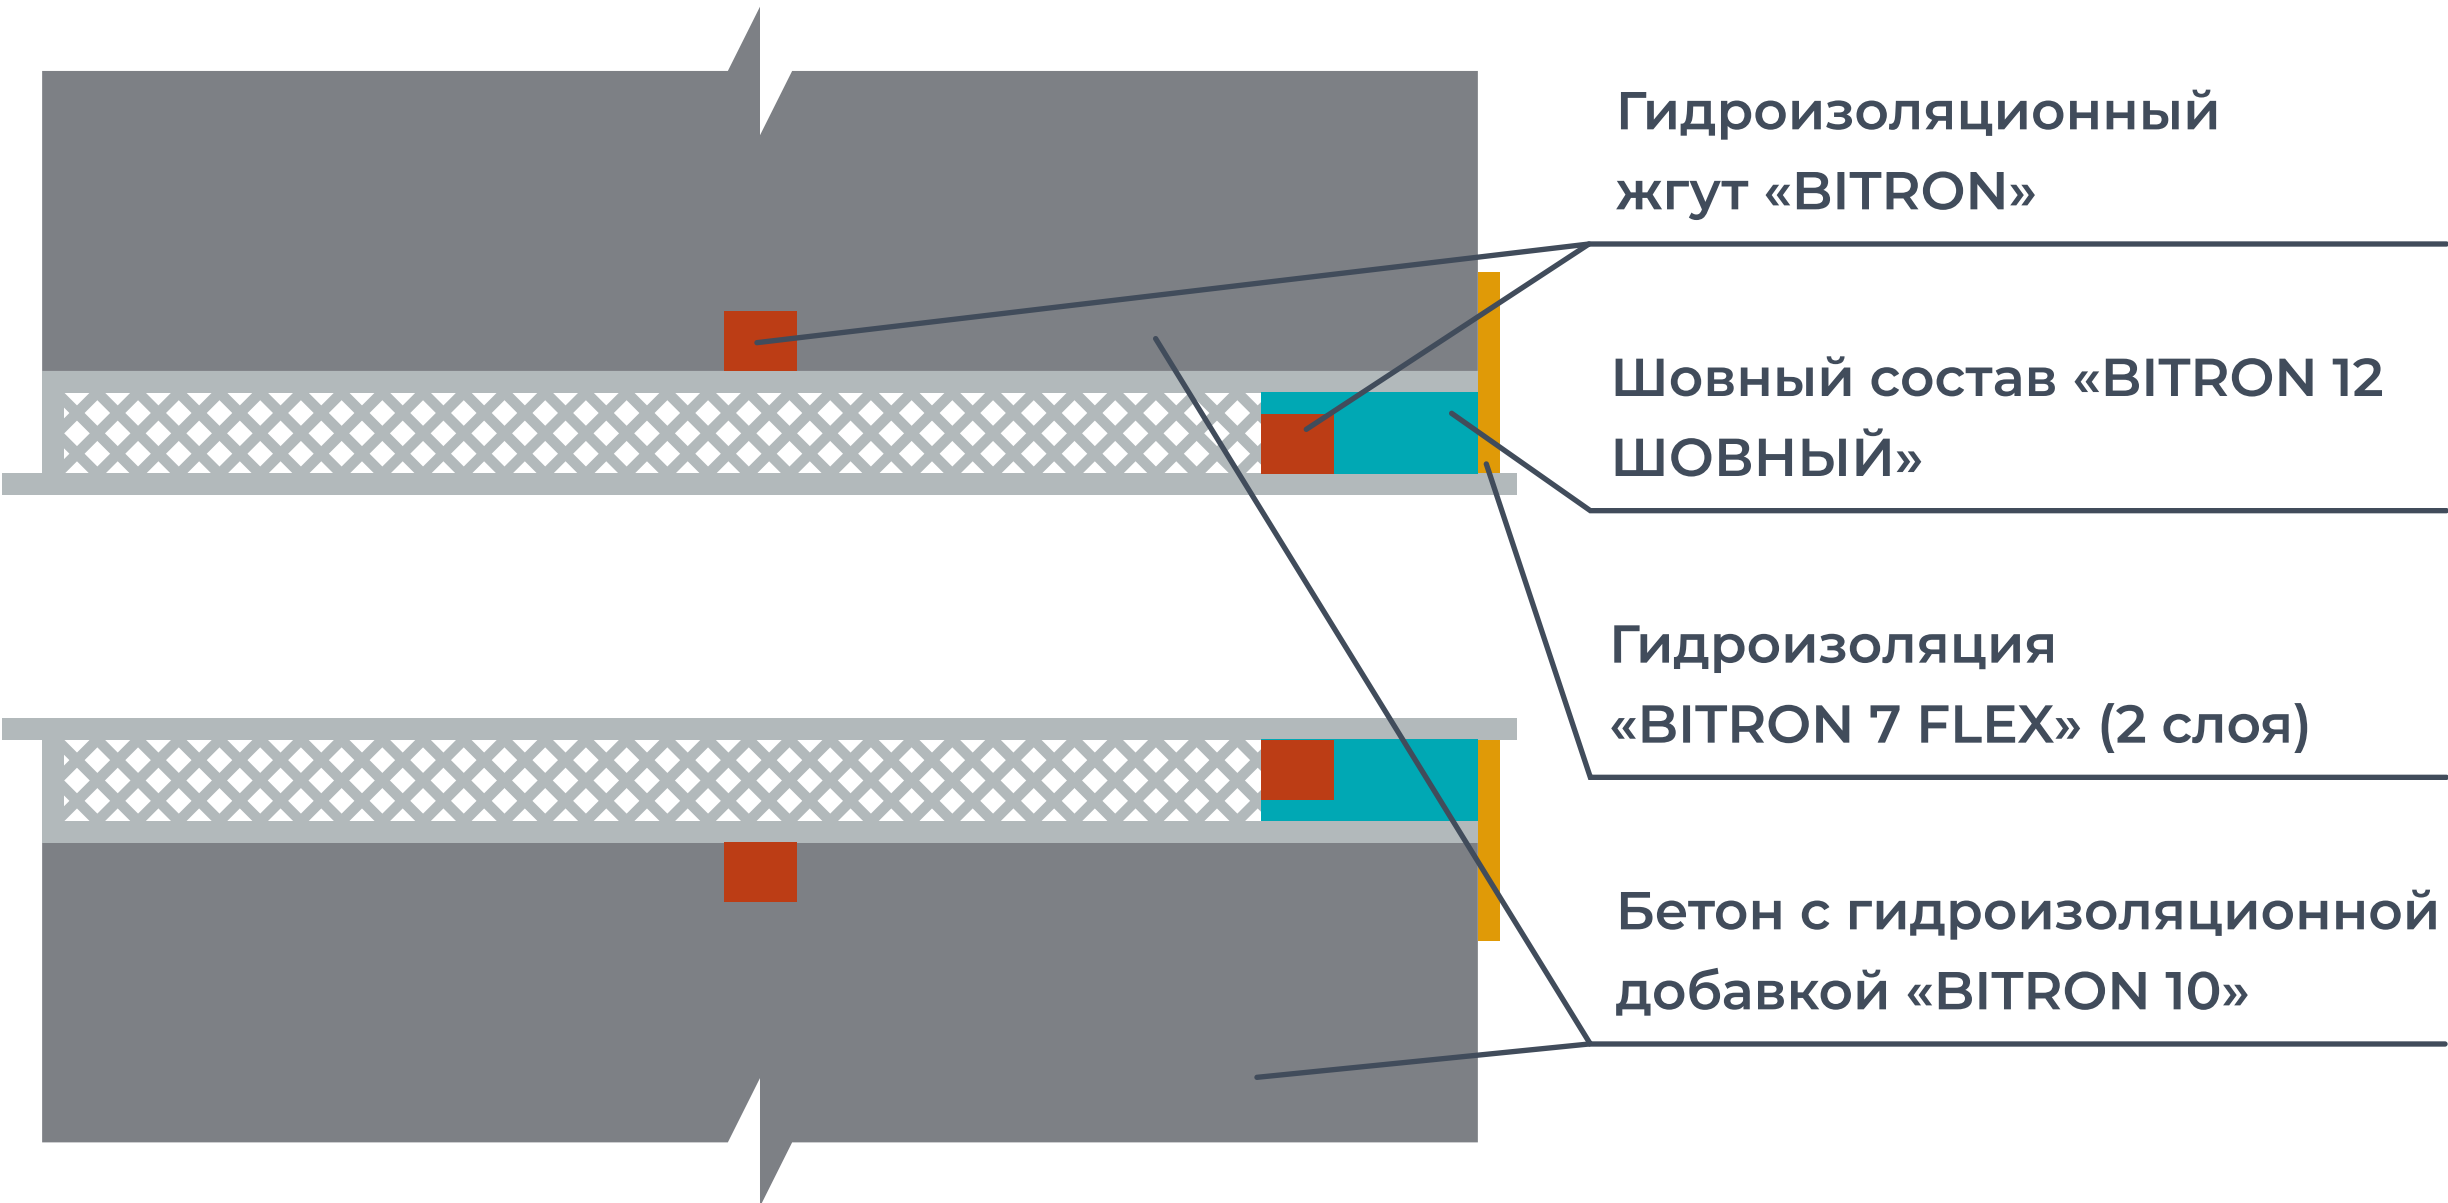


УСТРОЙСТВО ГИДРОИЗОЛЯЦИИ ПО АРМИРОВАННОЙ БЕТОННОЙ СТЯЖКЕ

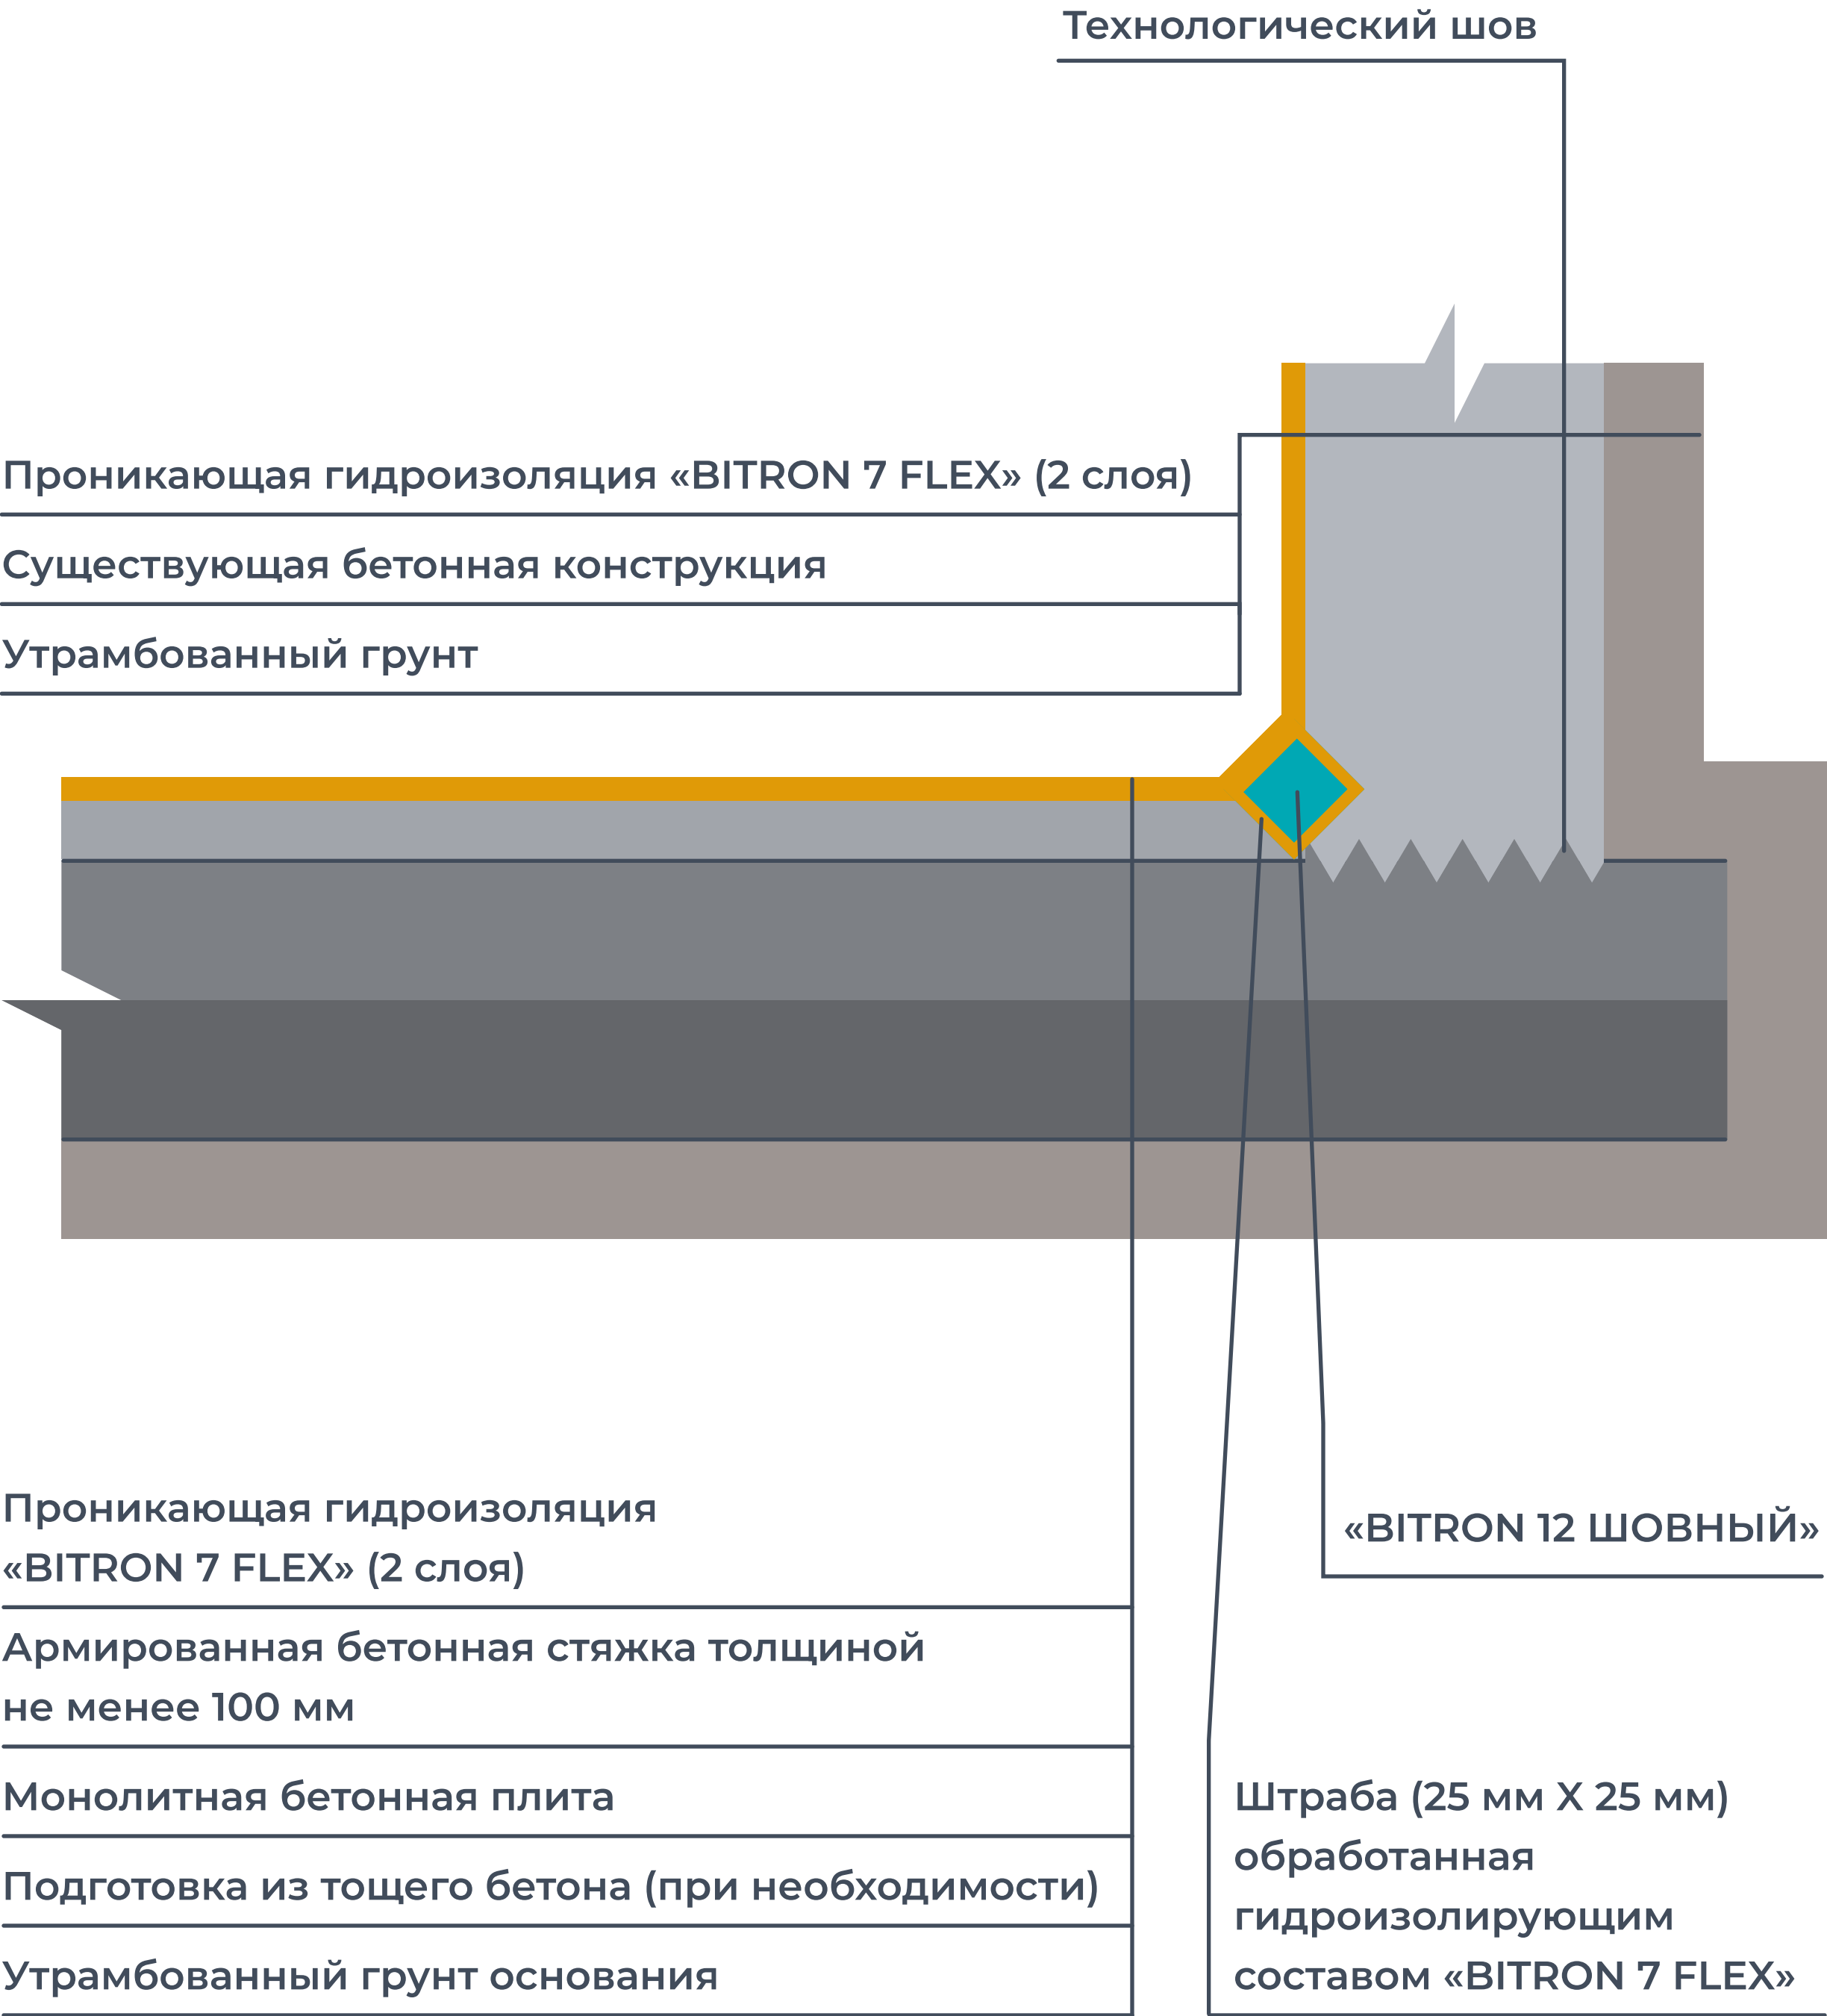


ГИДРОИЗОЛЯЦИЯ МОНОЛИТНОГО ПЕРЕКРЫТИЯ

BITRON®

СУЩЕСТВУЮЩАЯ КОНСТРУКЦИЯ

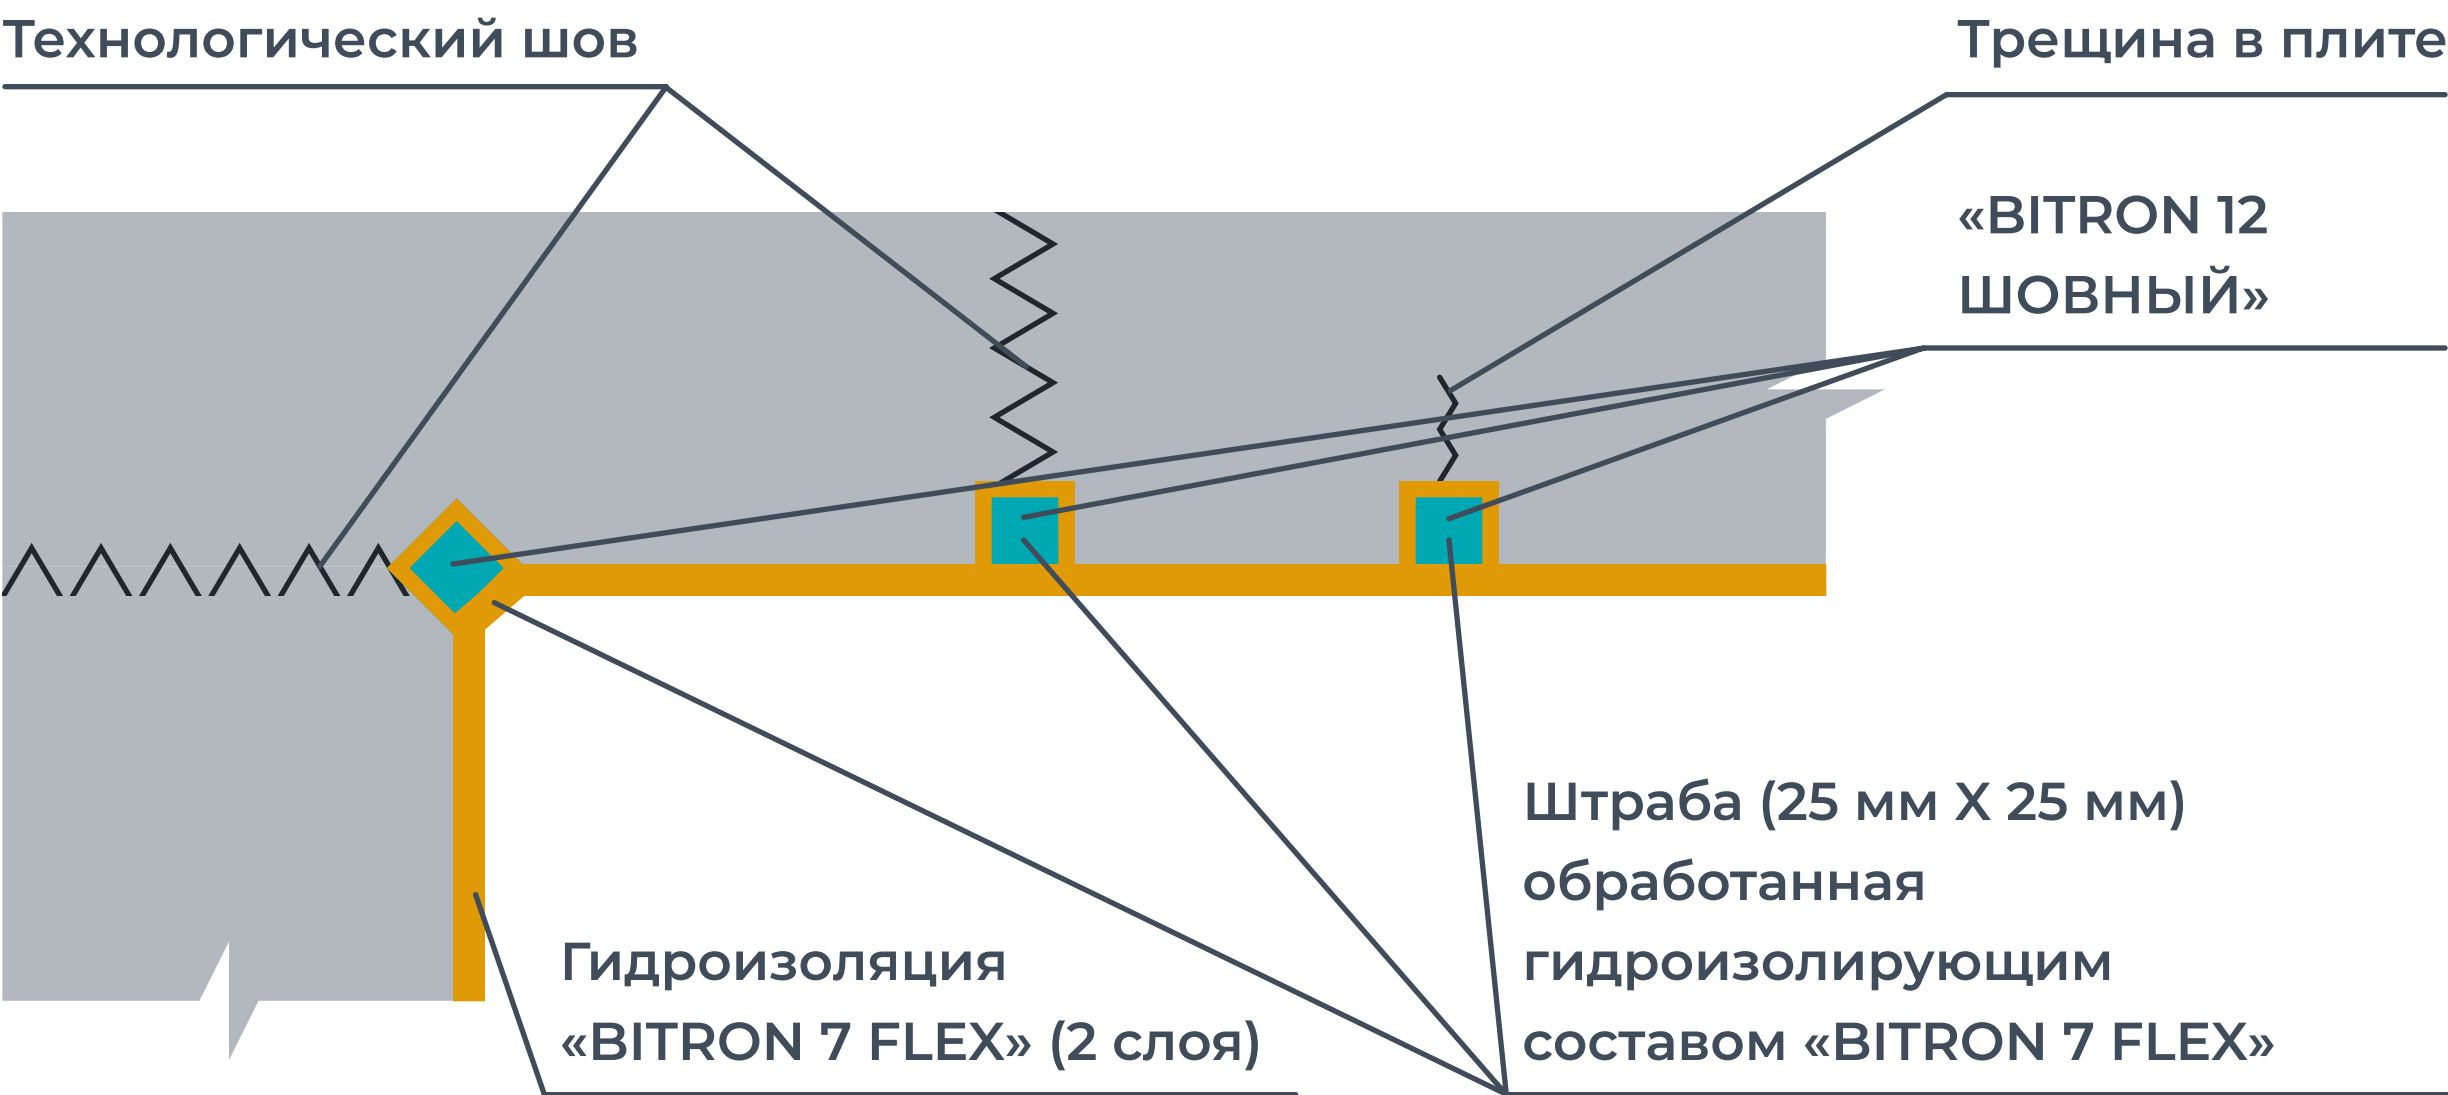

СТРОЯЩАЯСЯ КОНСТРУКЦИЯ


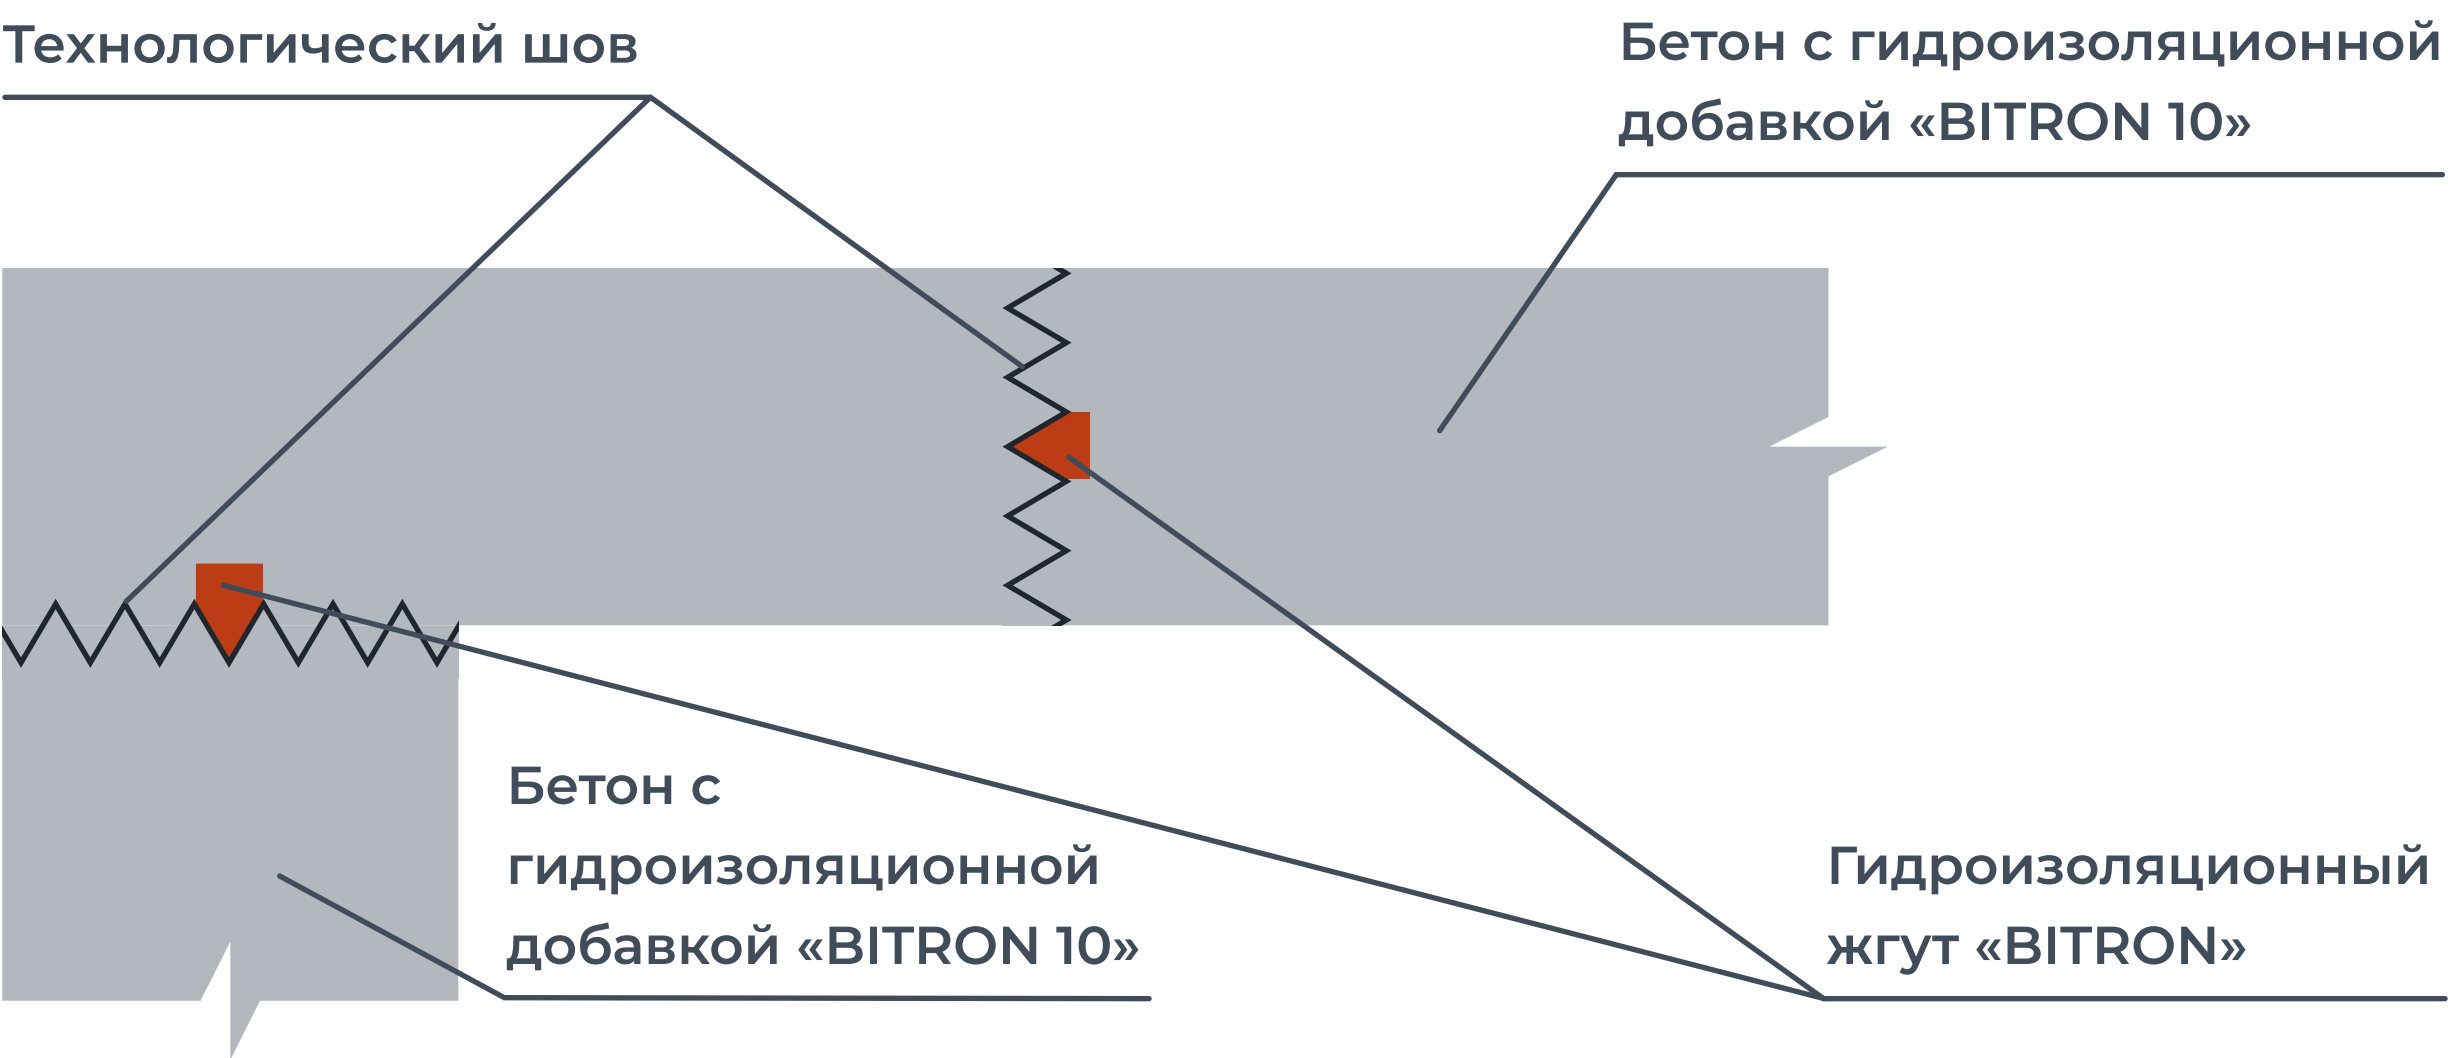


* Примечание к варианту «Строящаяся конструкция»


При бетонировании применять бетон проектной прочности с добавкой «BITRON 10» 1% от массы цемента

ГИДРОИЗОЛЯЦИЯ ПЕРЕКРЫТИЙ ИЗ ПУСТОТНЫХ ПЛИТ

BITRON®

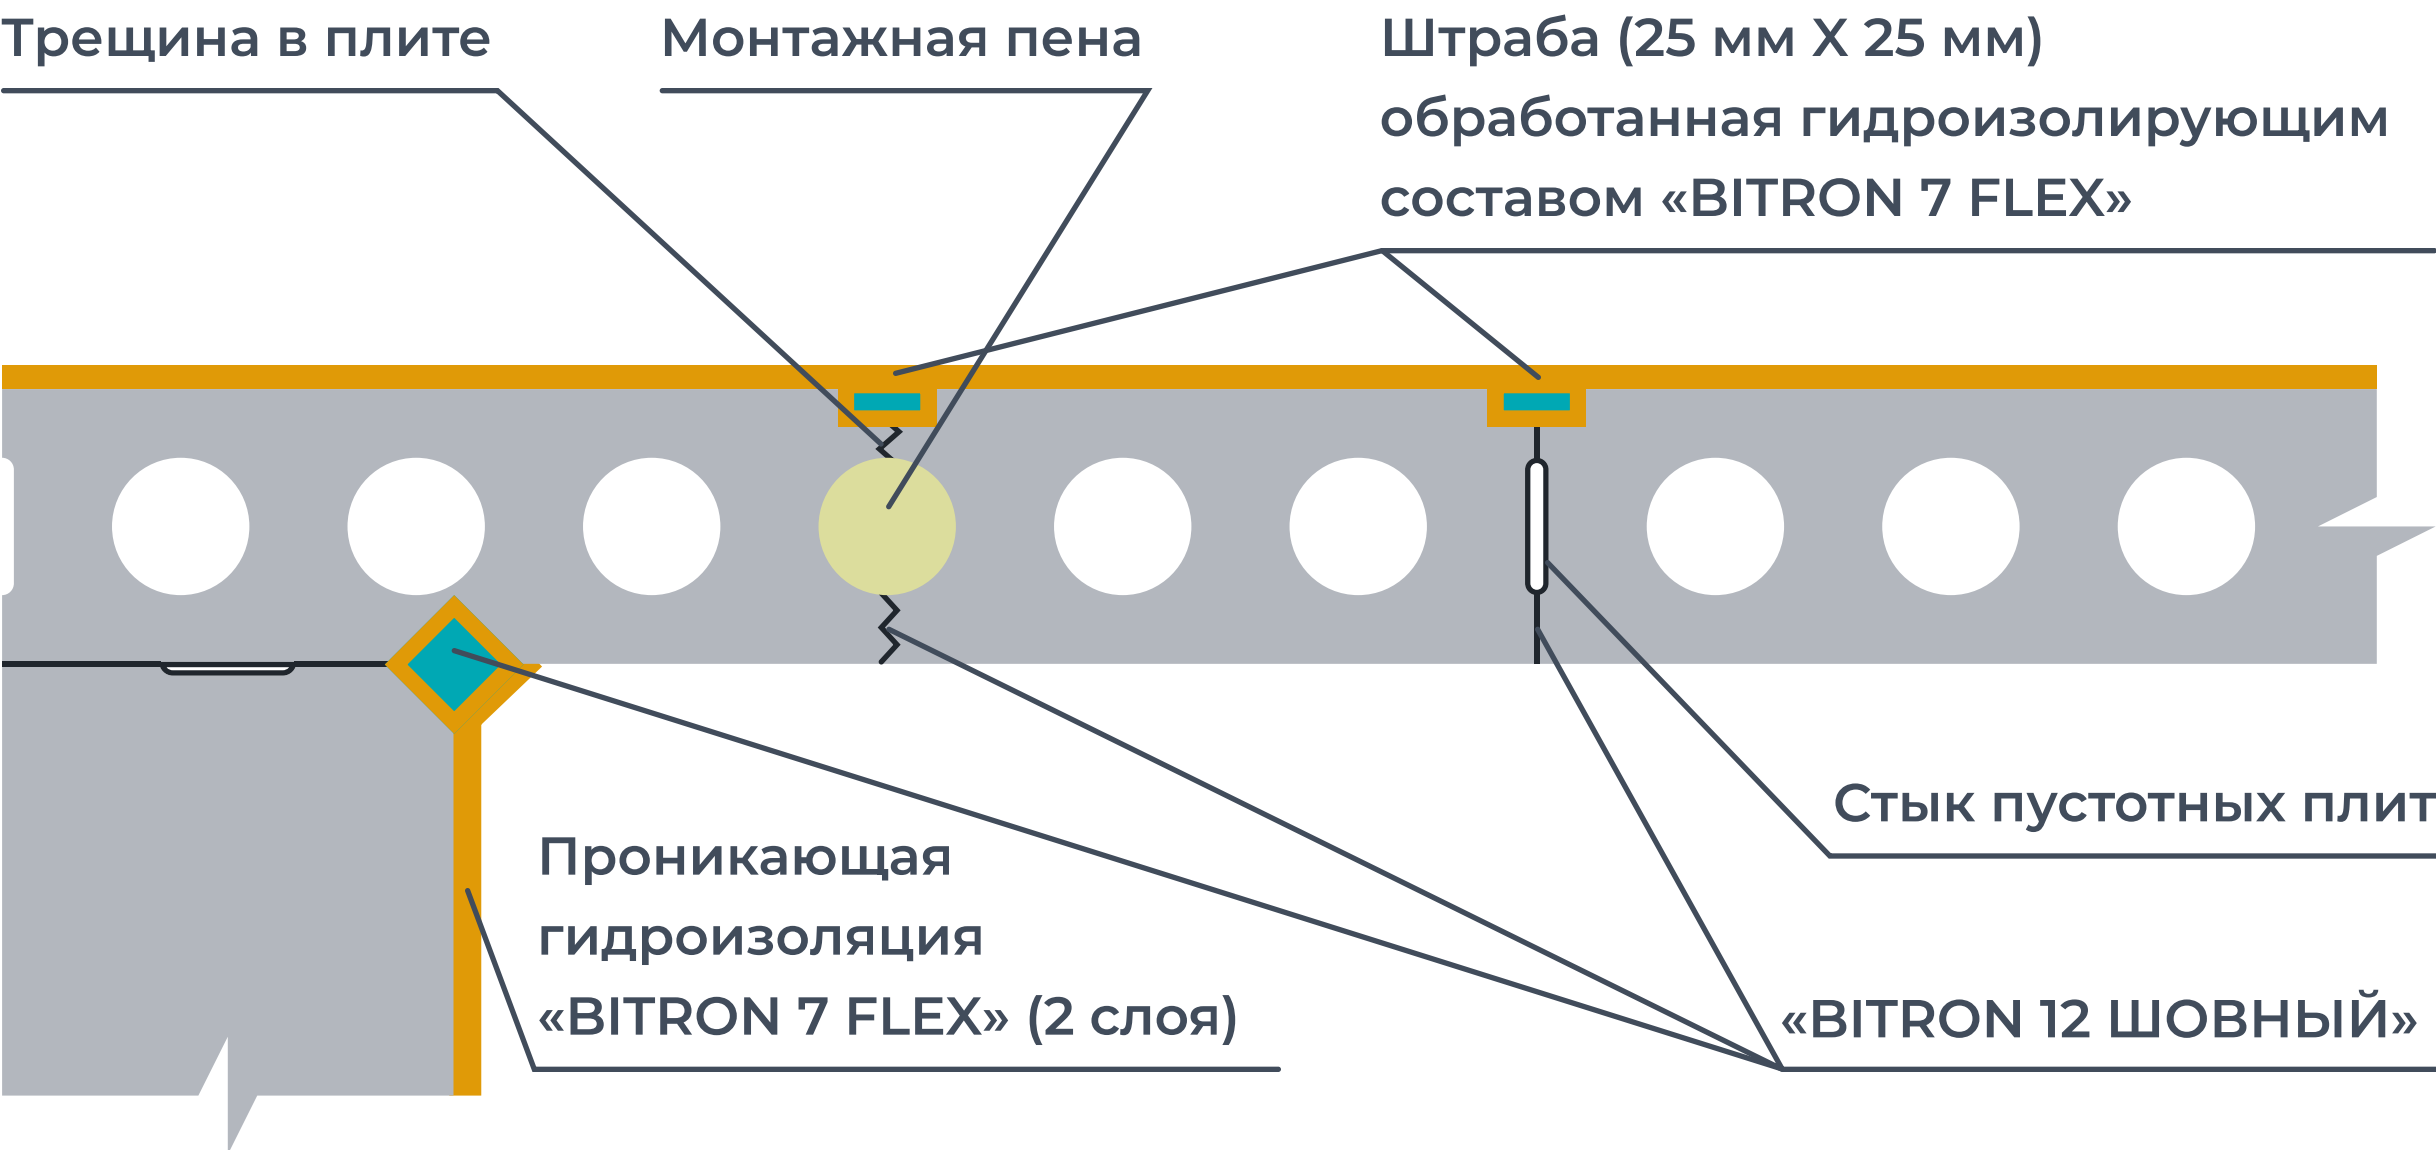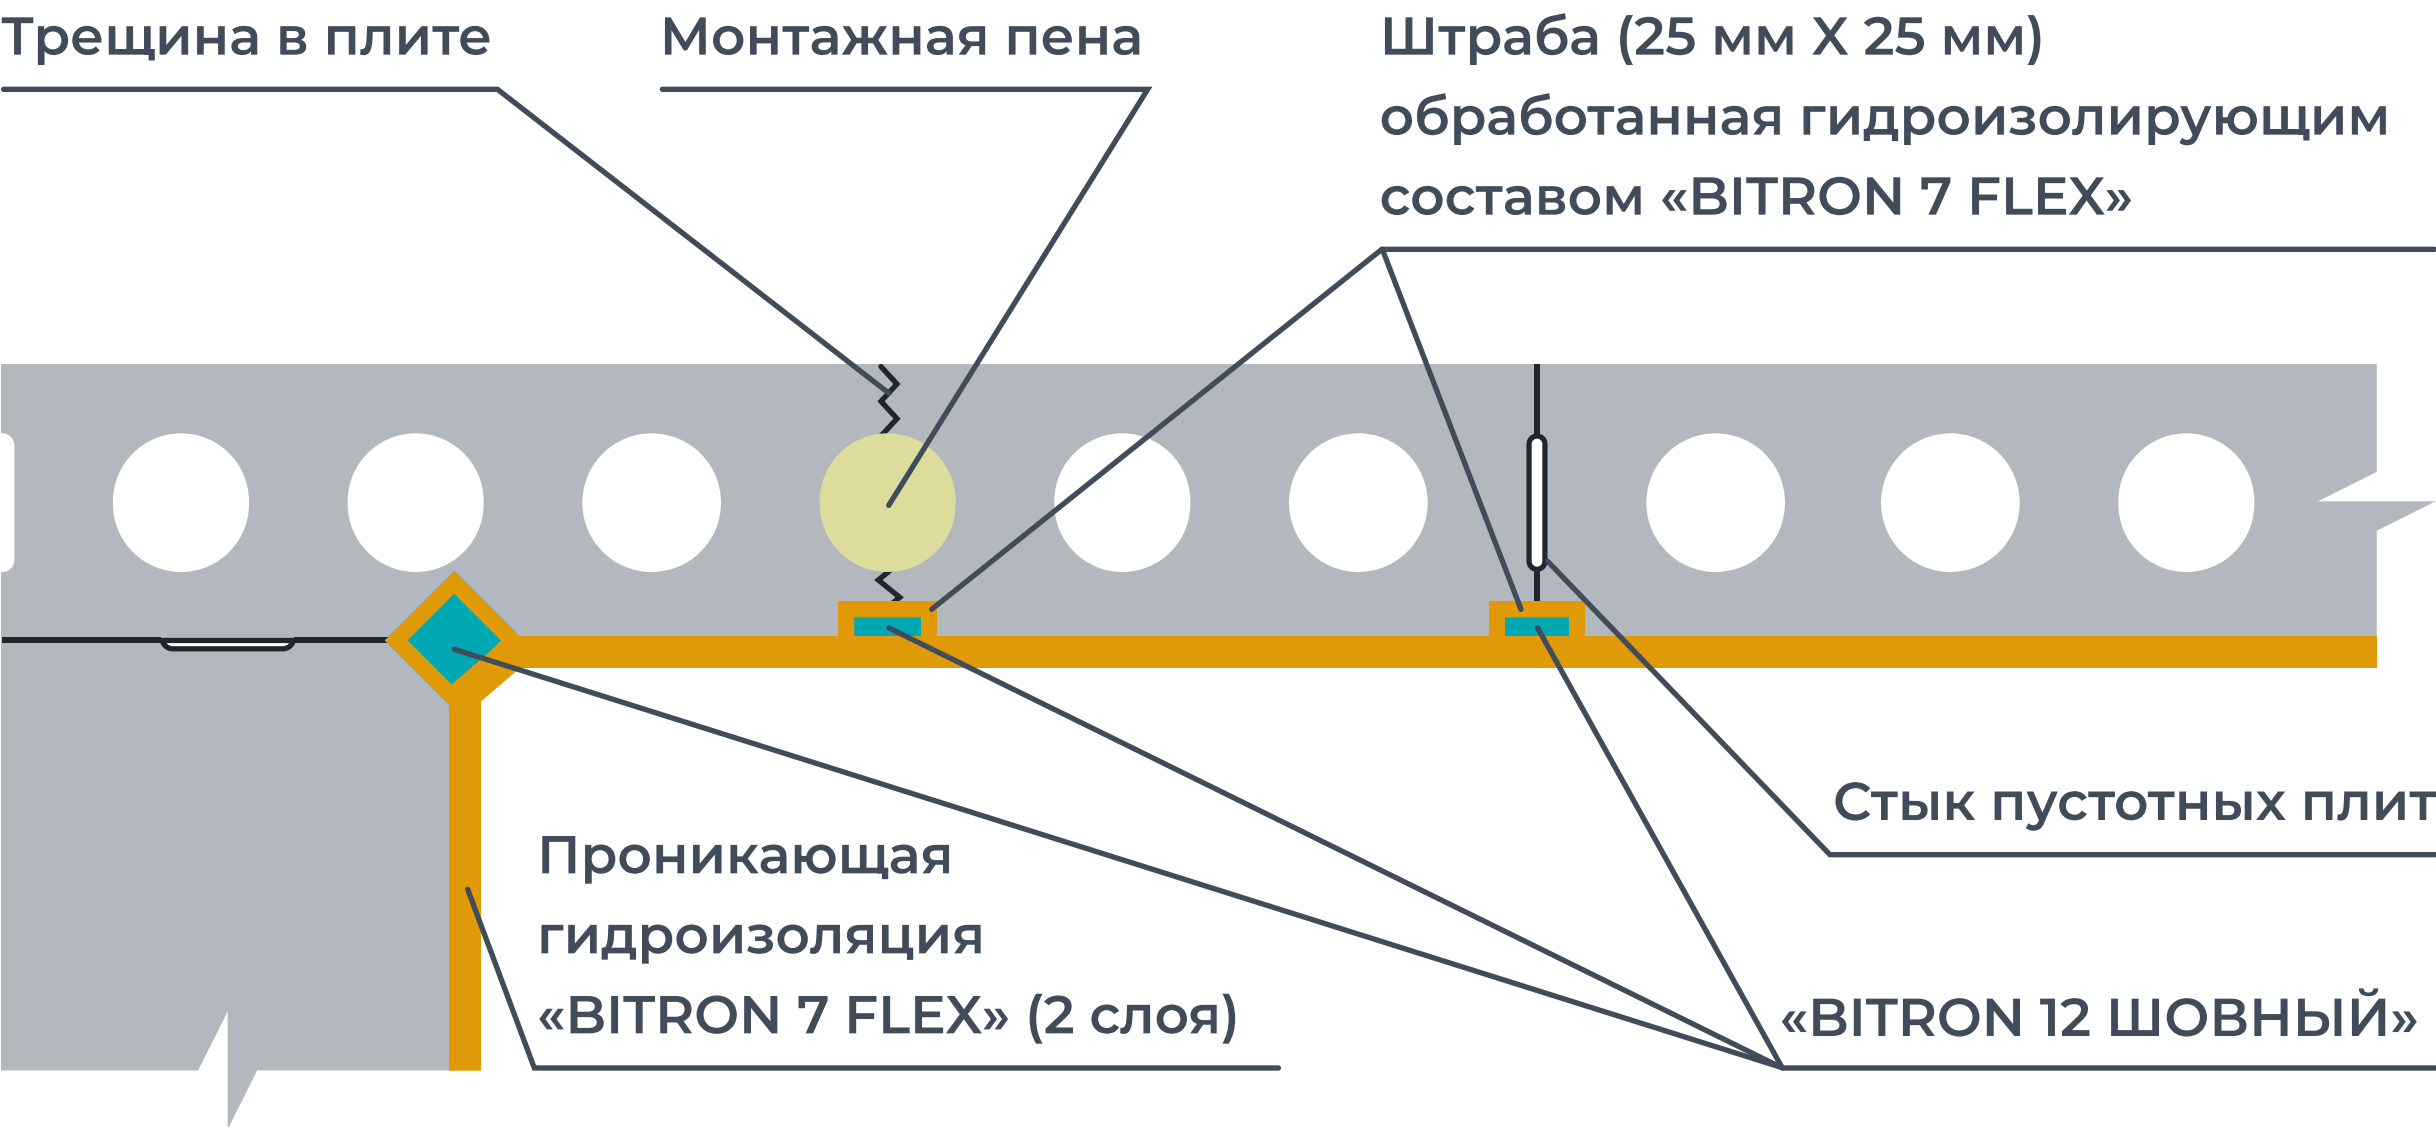


УСТРОЙСТВО ГИДРОИЗОЛЯЦИИ МОНОЛИТНОЙ СУЩЕСТВУЮЩЕЙ КОНСТРУКЦИИ

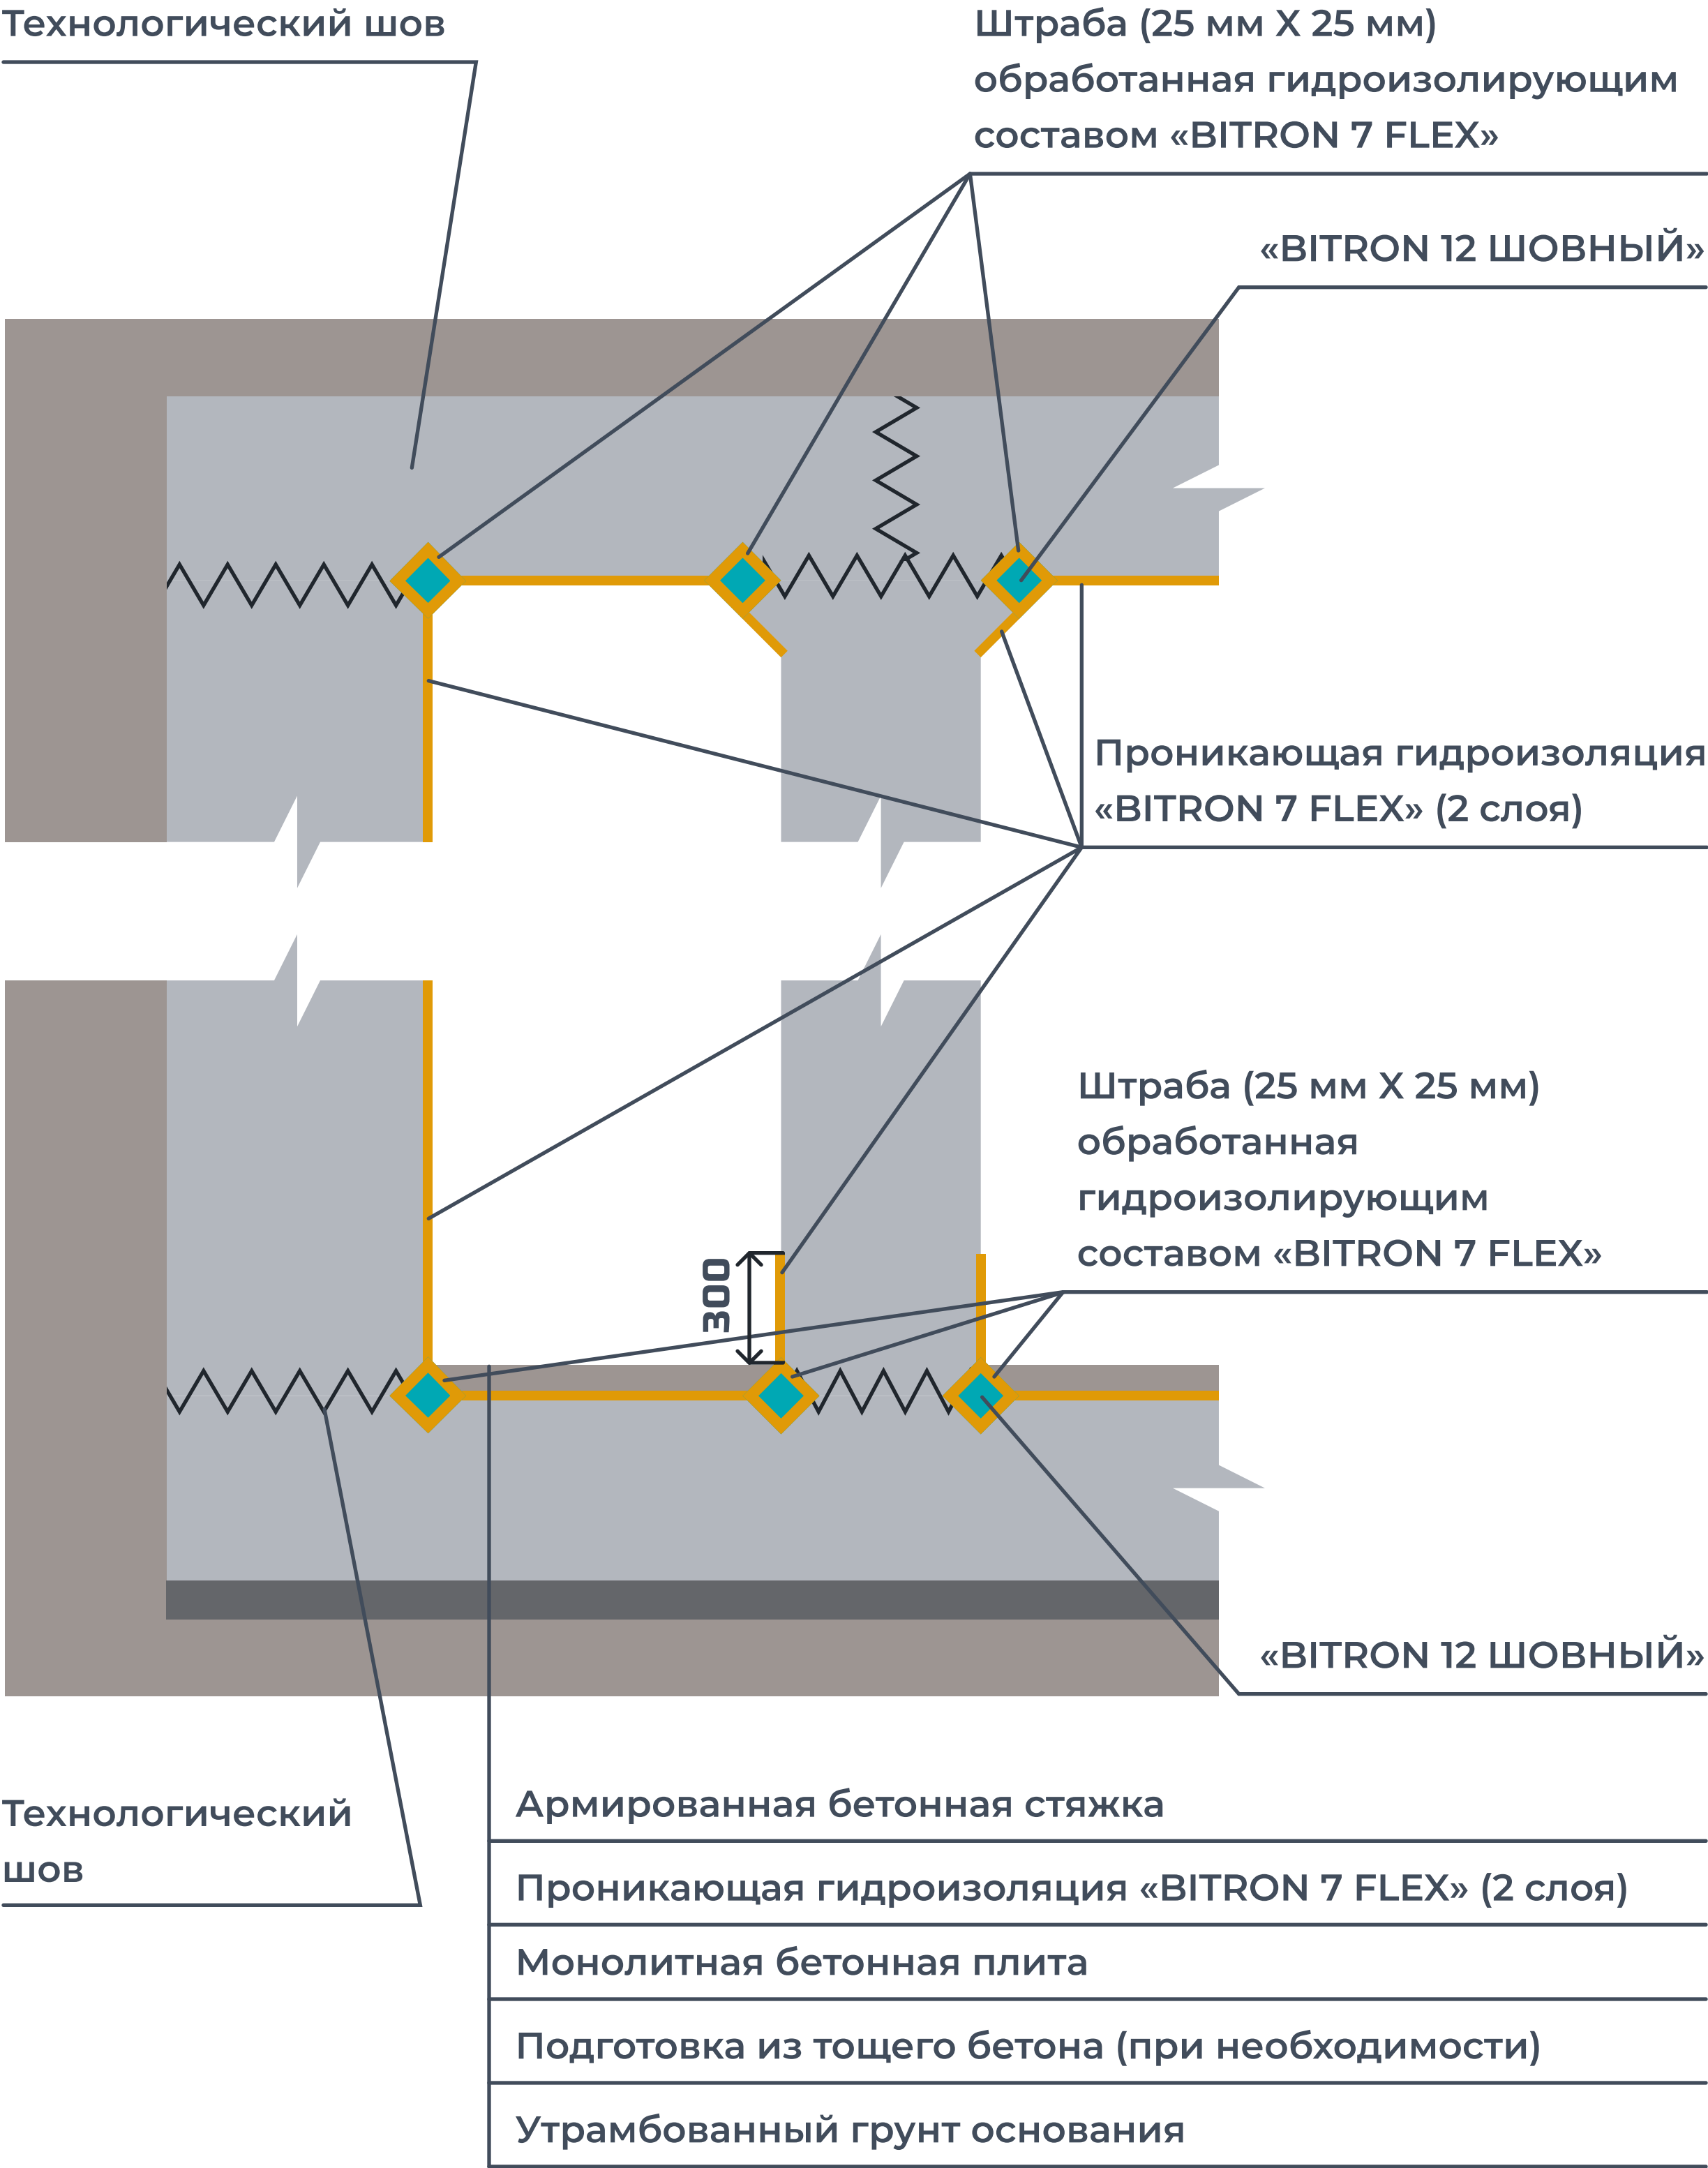

УСТРОЙСТВО ГИДРОИЗОЛЯЦИИ МОНОЛИТНОЙ СТРОЯЩЕЙСЯ КОНСТРУКЦИИ




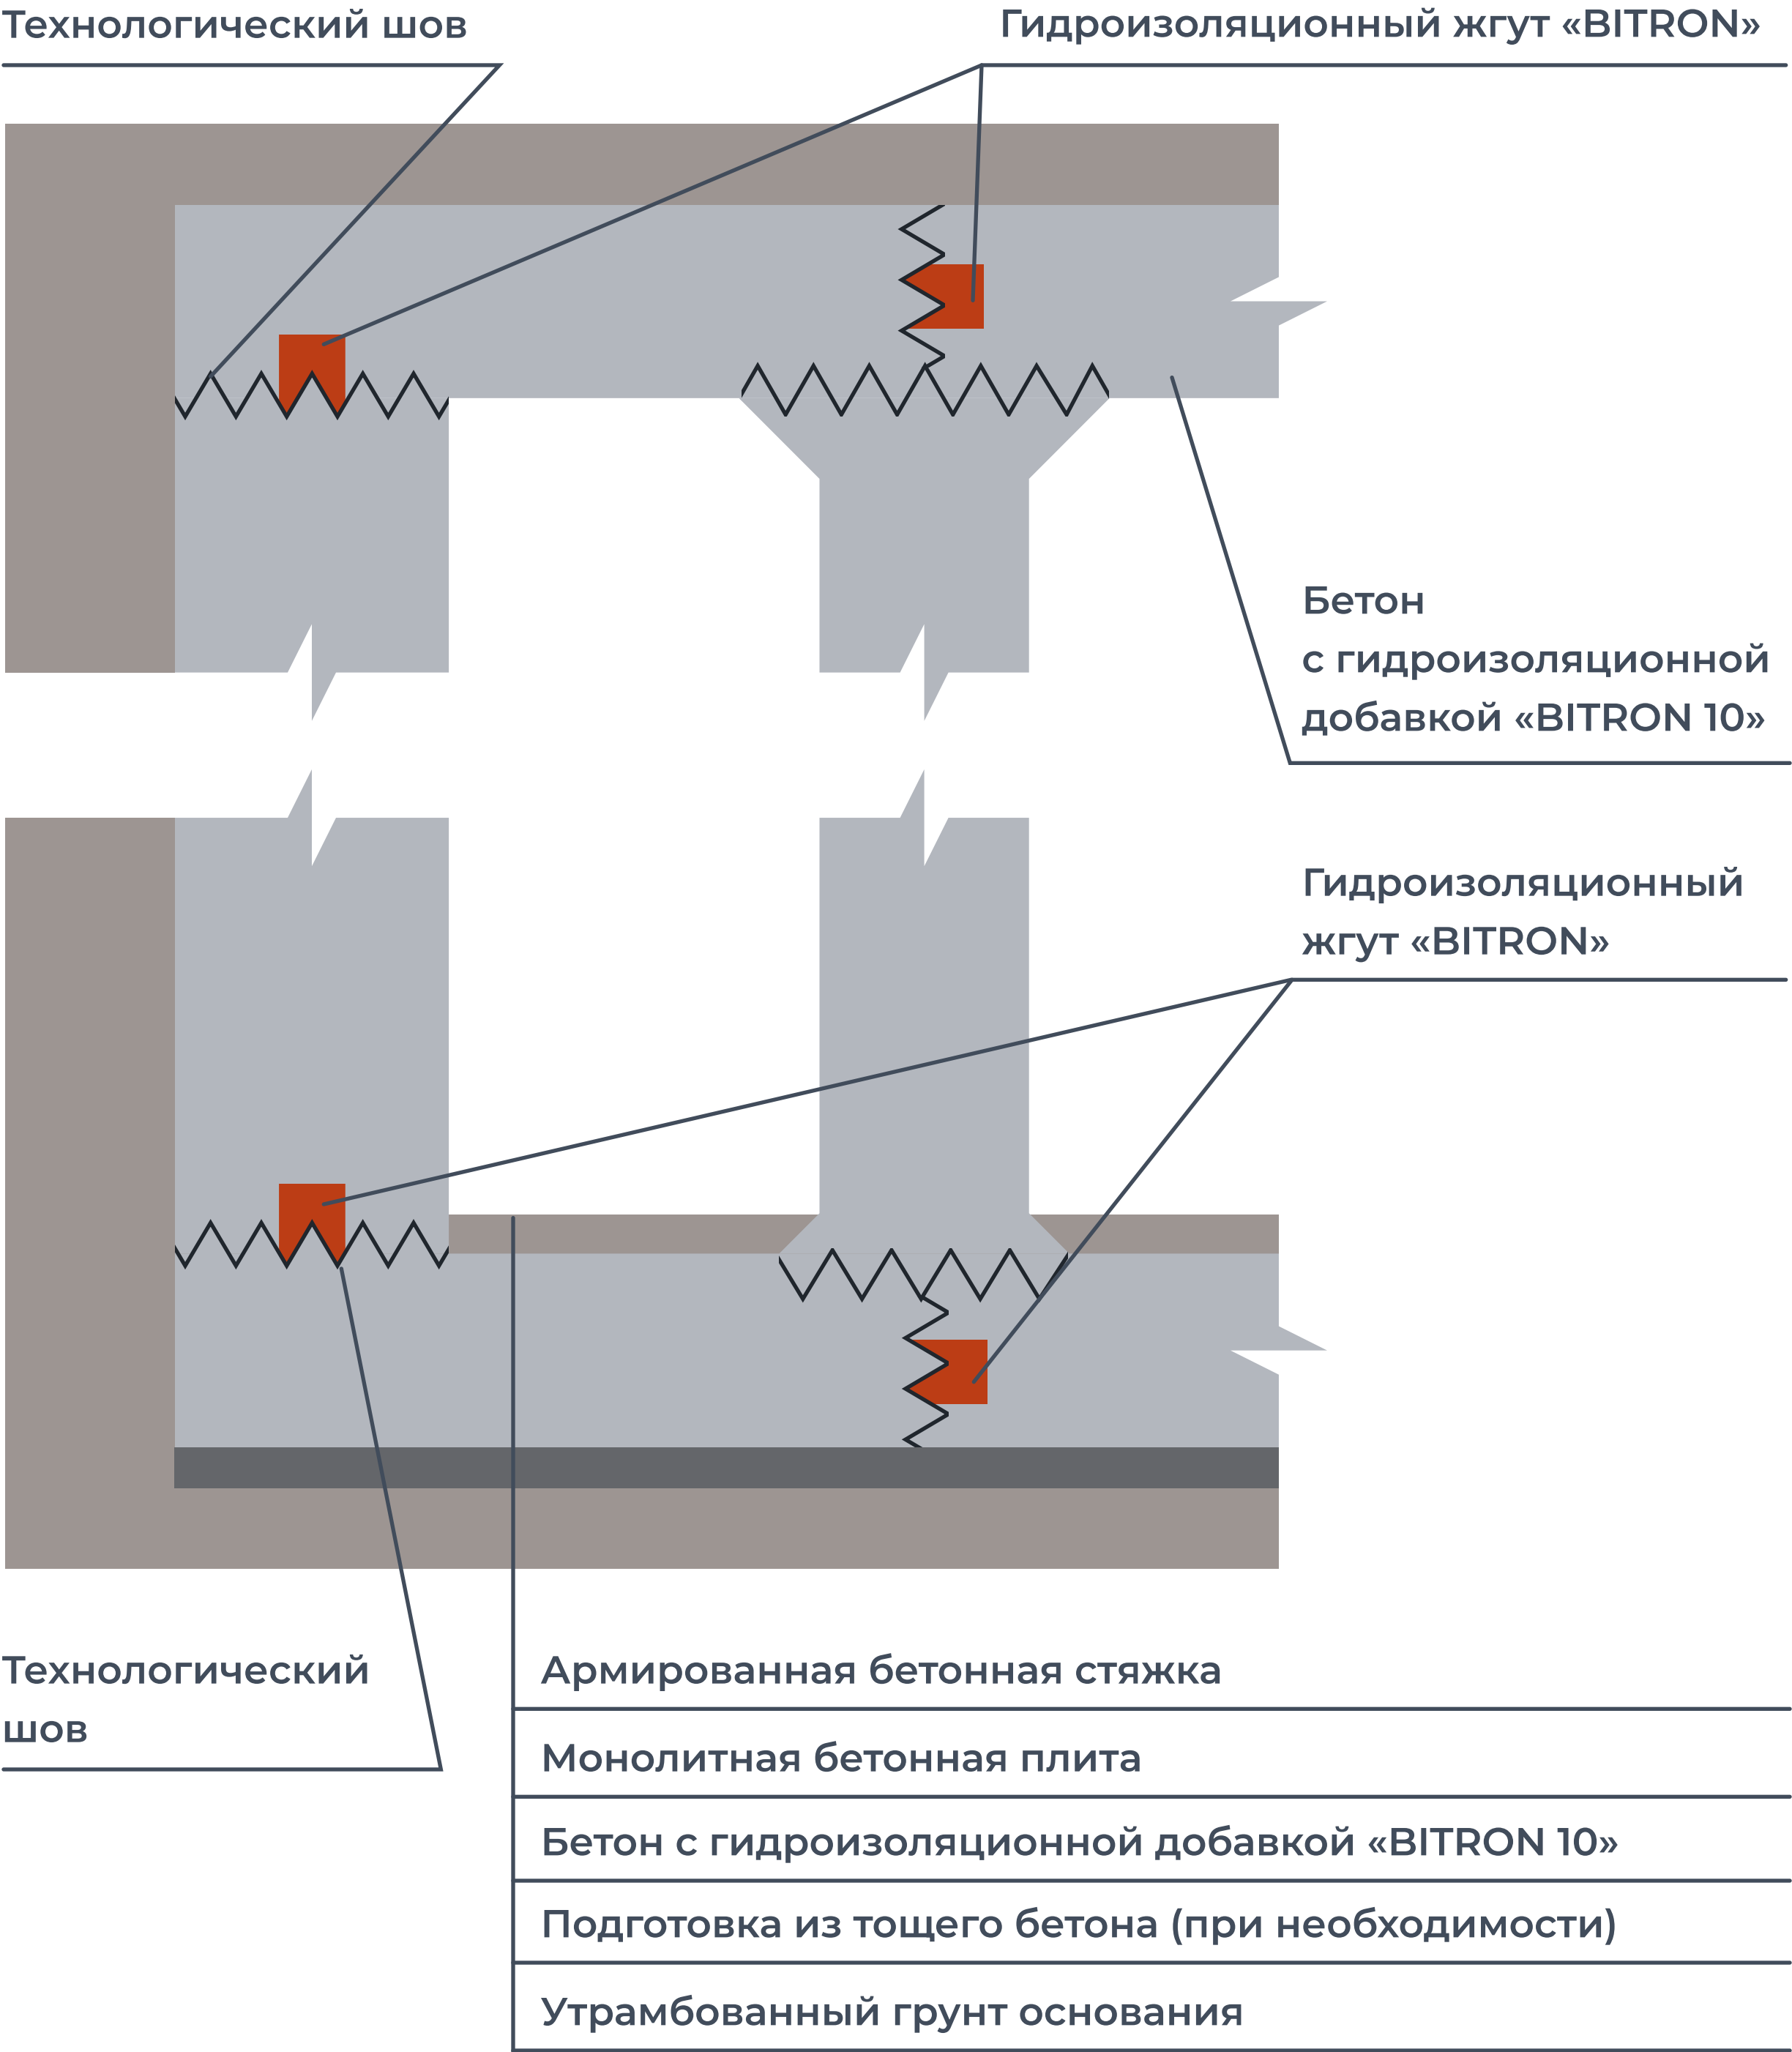



*** Примечание к варианту «Строящаяся конструкция»**
При бетонировании применять бетон проектной прочности с добавкой «BITRON 10» 1% от массы цемента

ГИДРОИЗОЛЯЦИЯ ПОДЗЕМНОЙ ЧАСТИ СООРУЖЕНИЯ



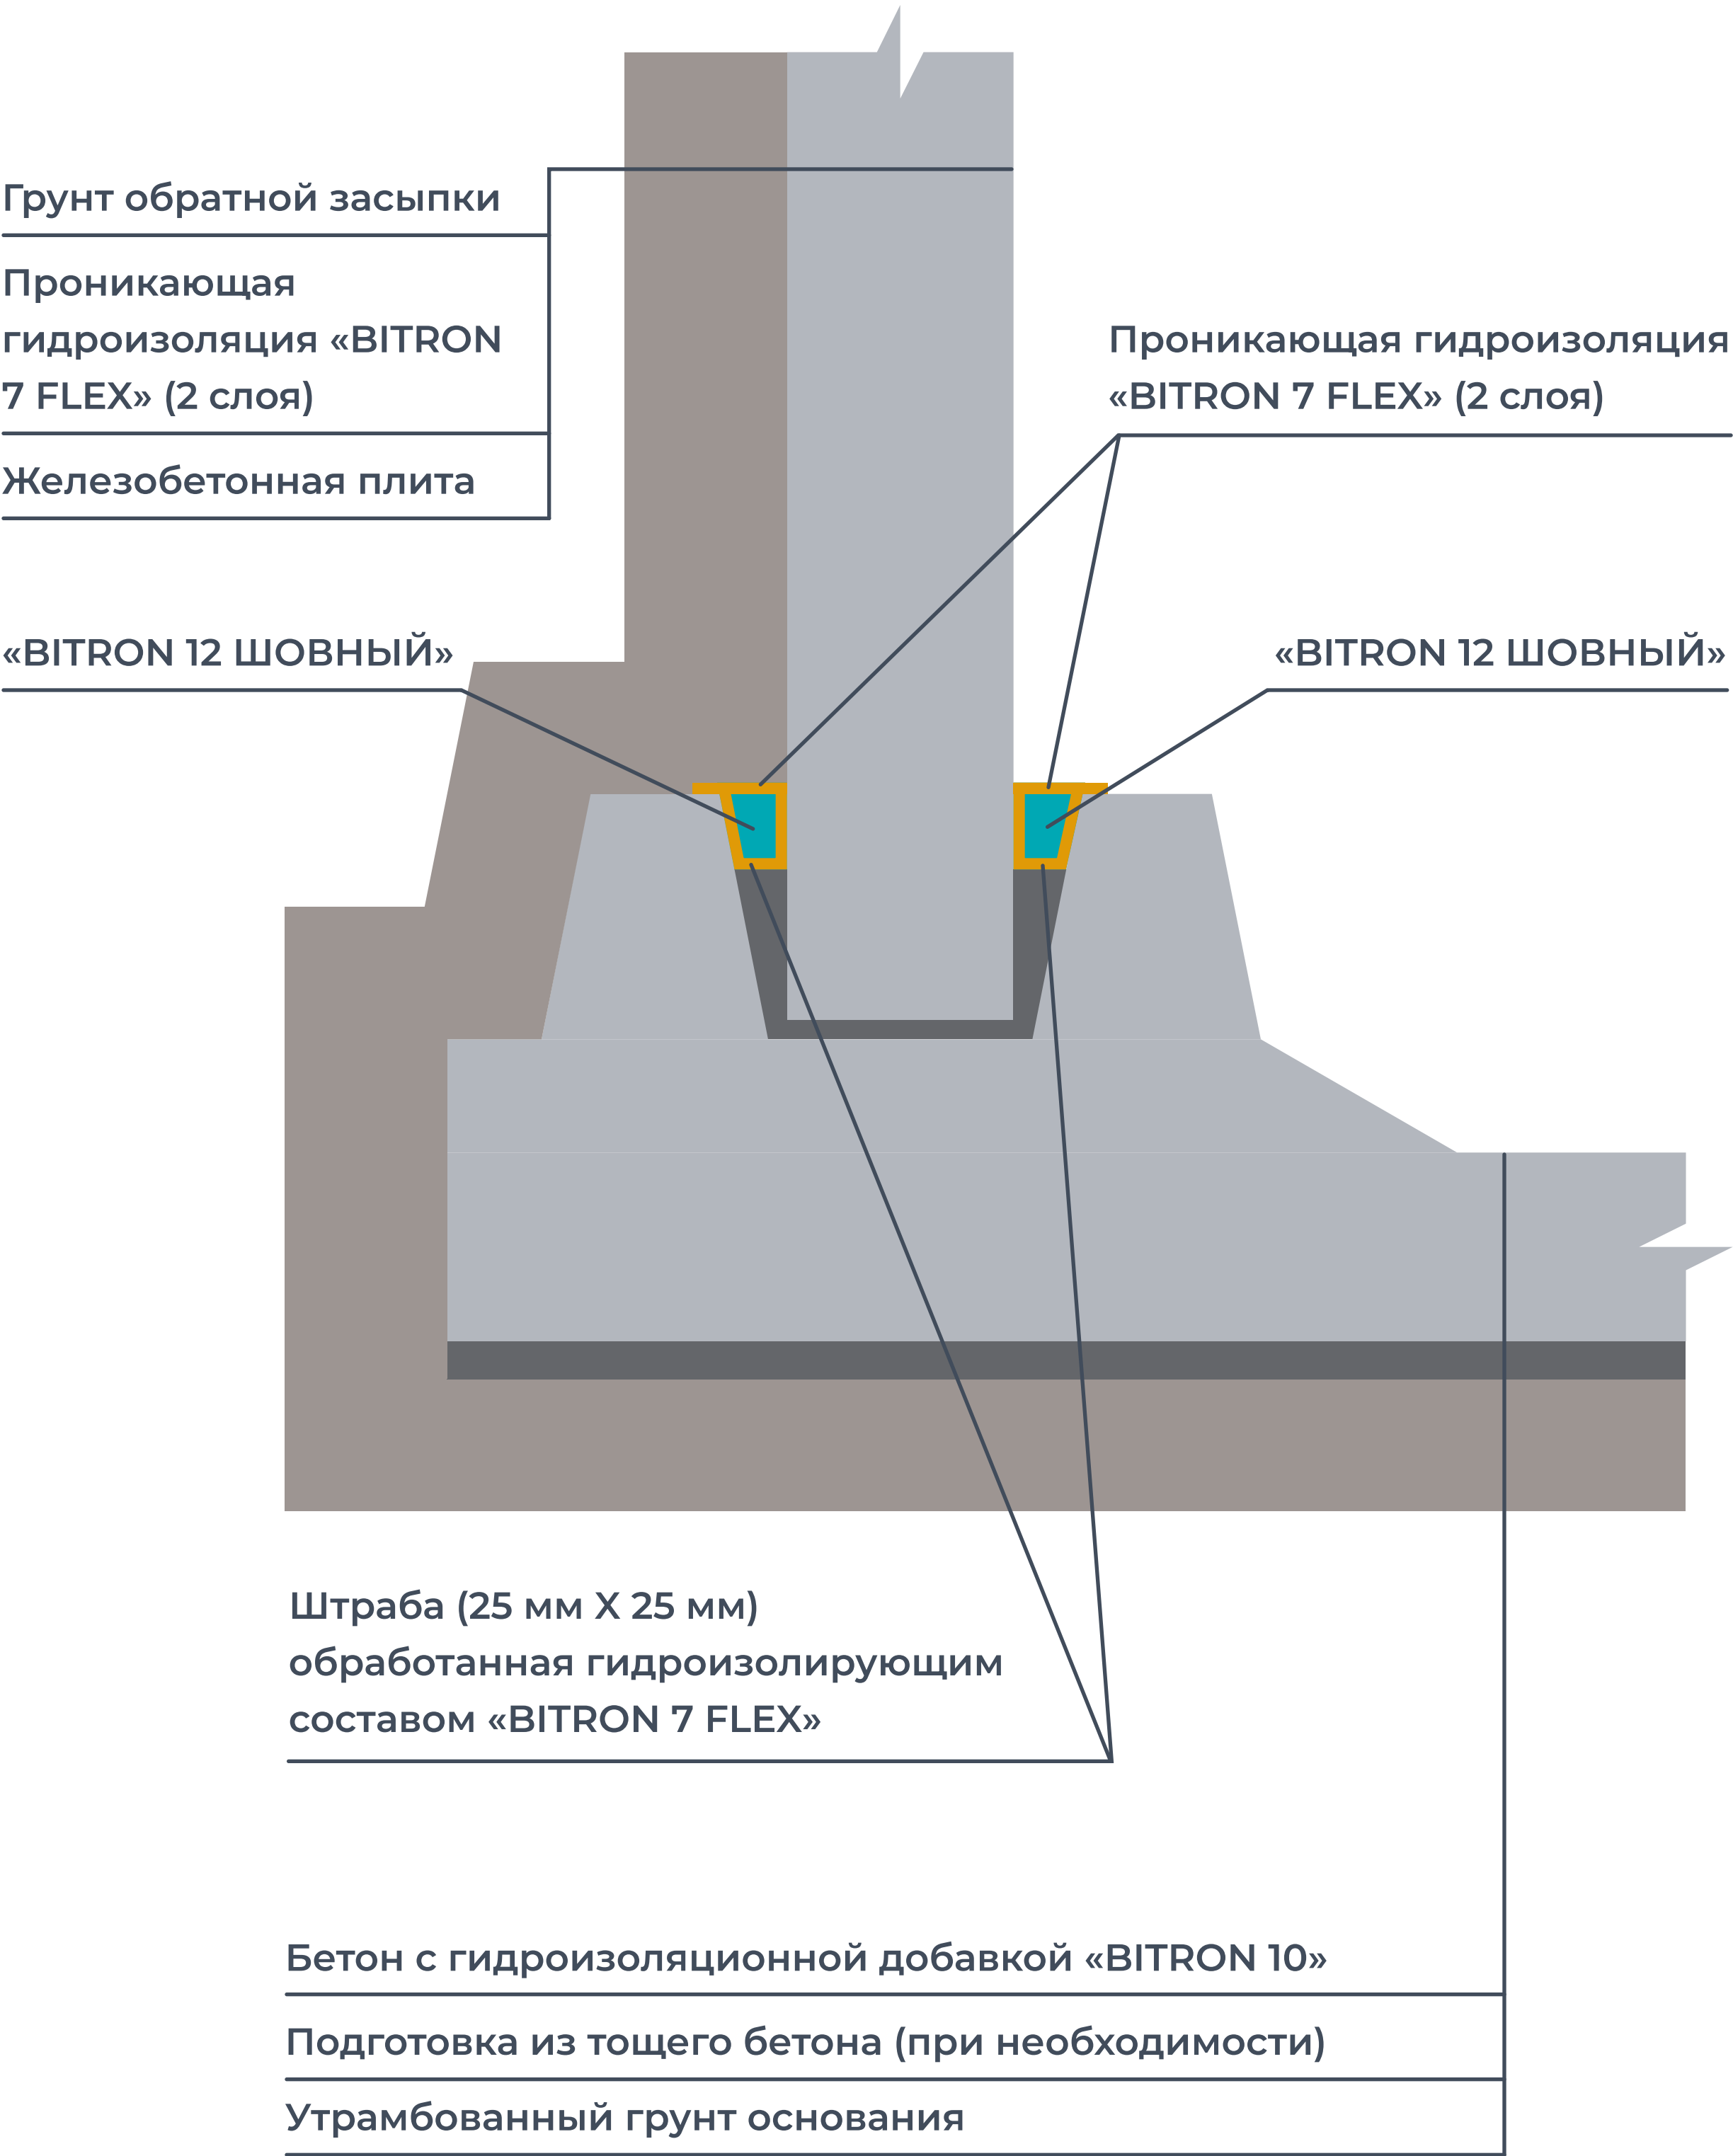

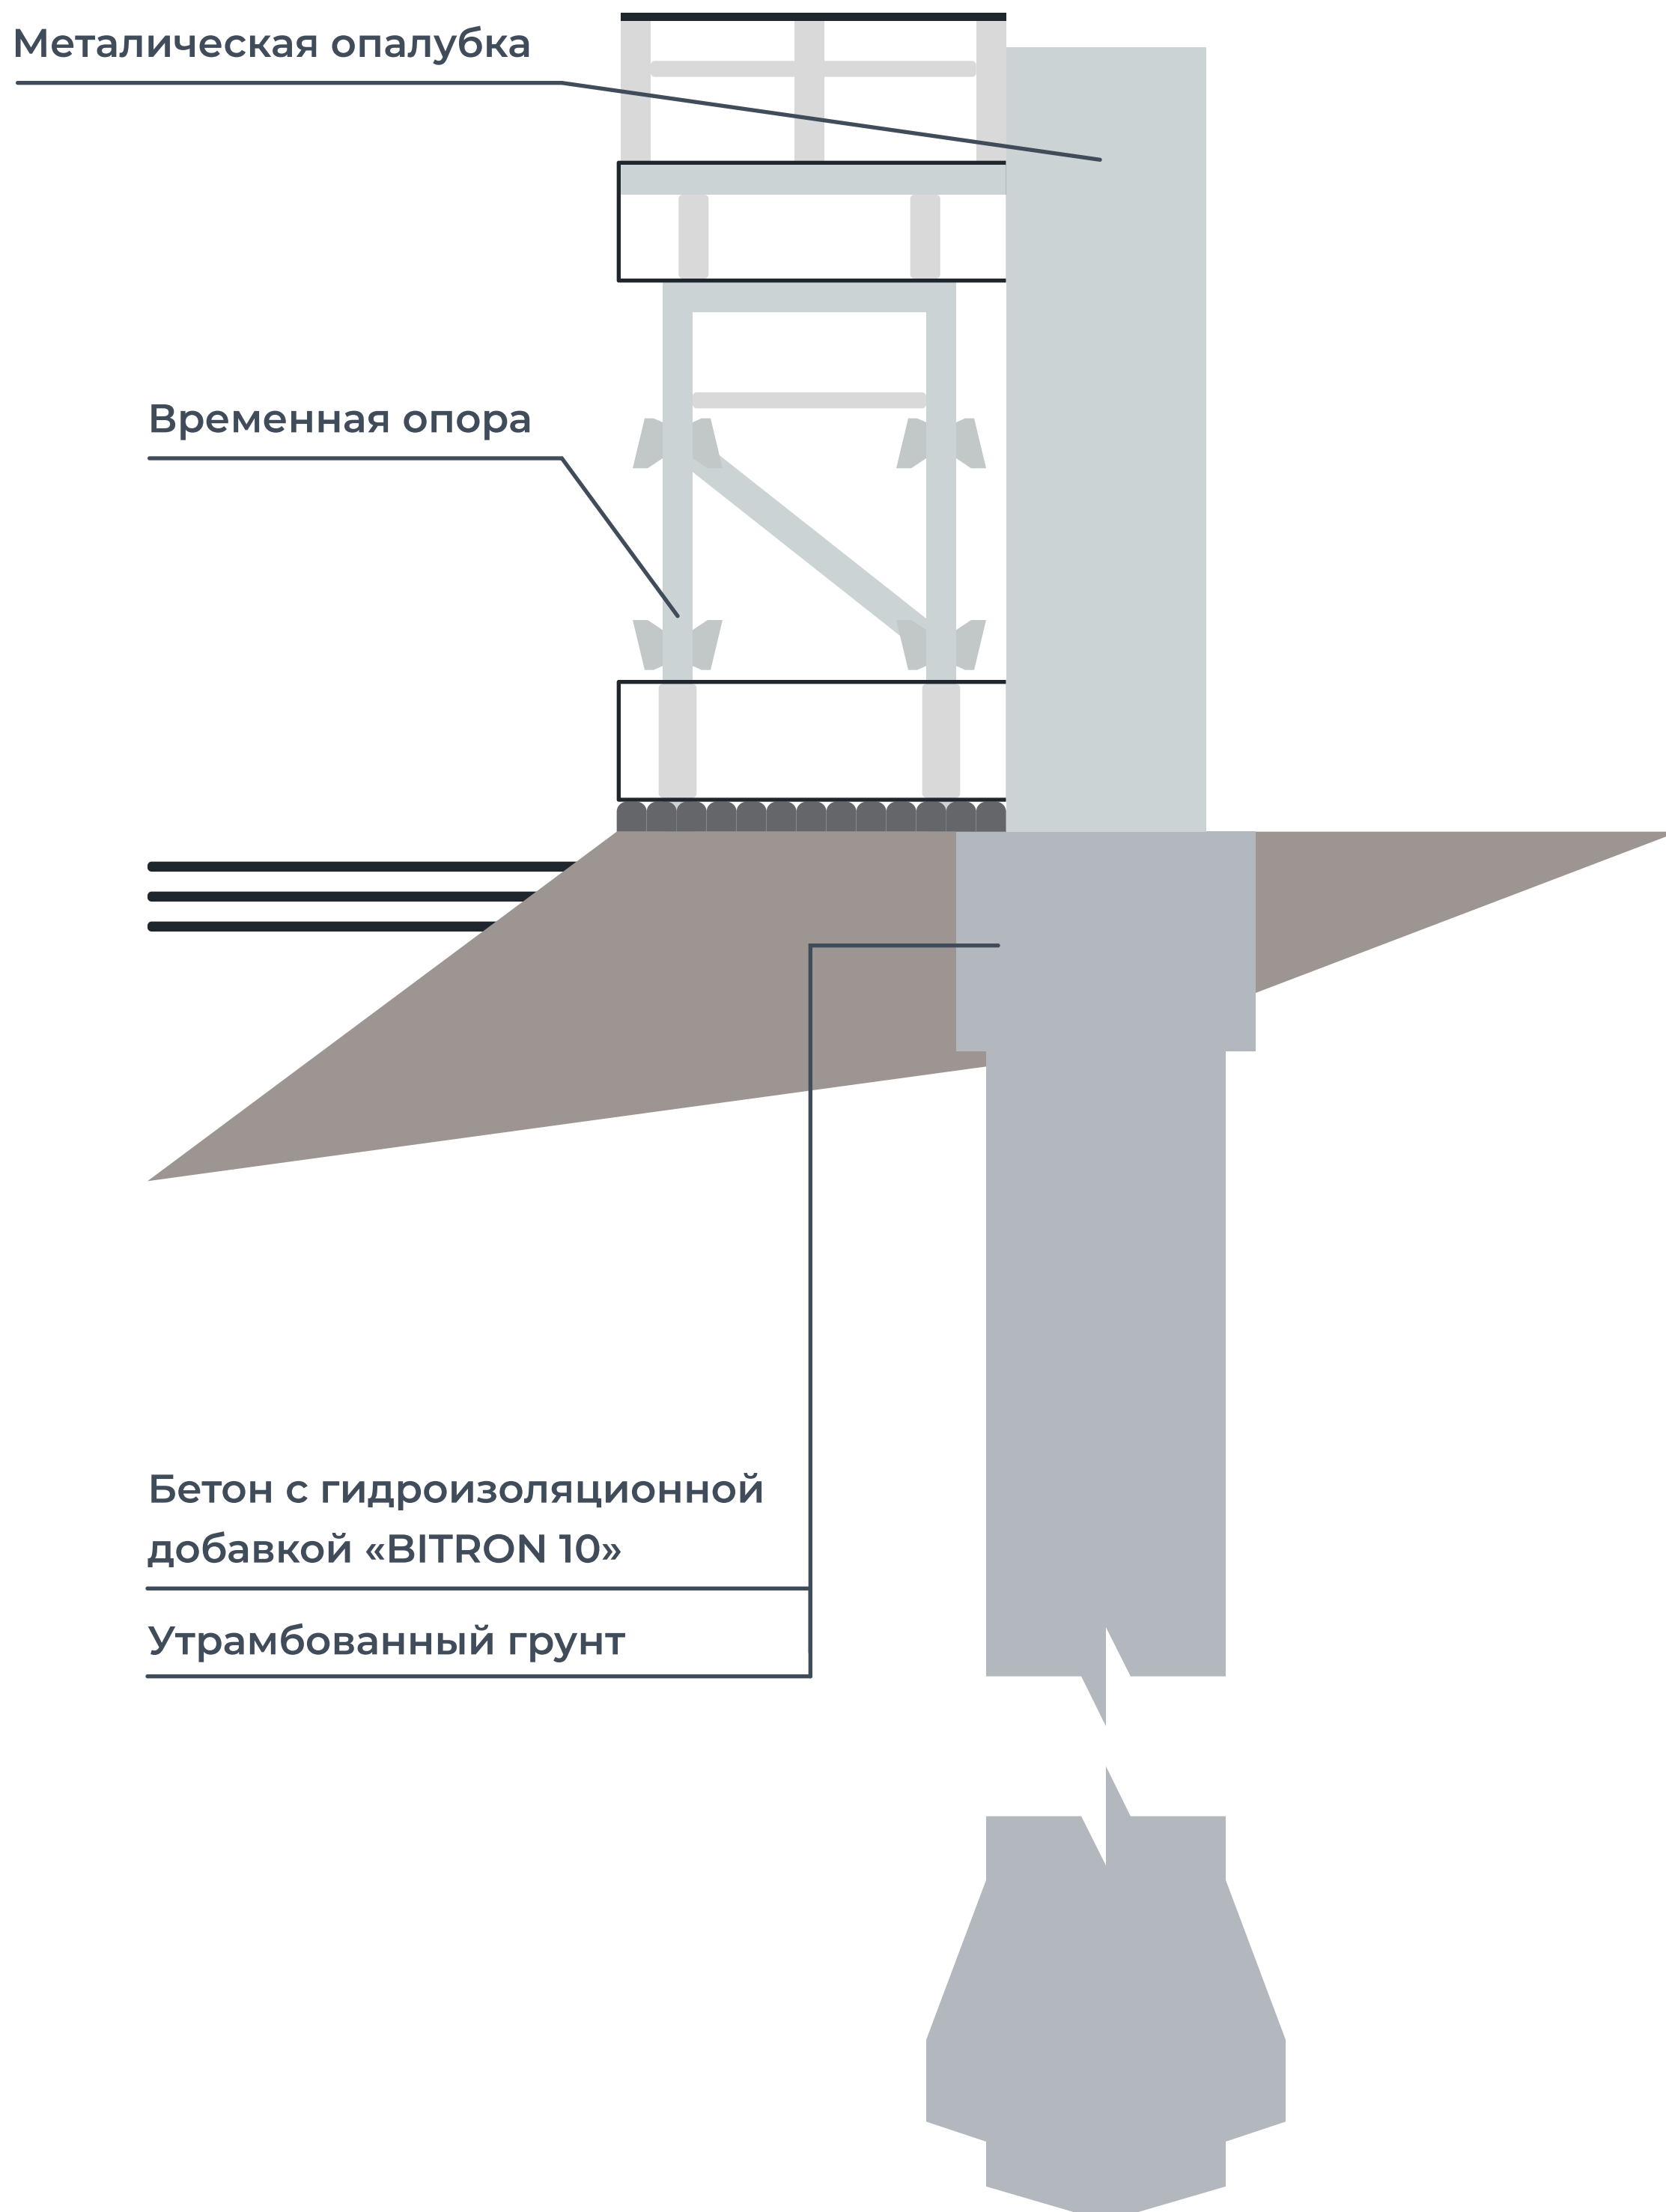


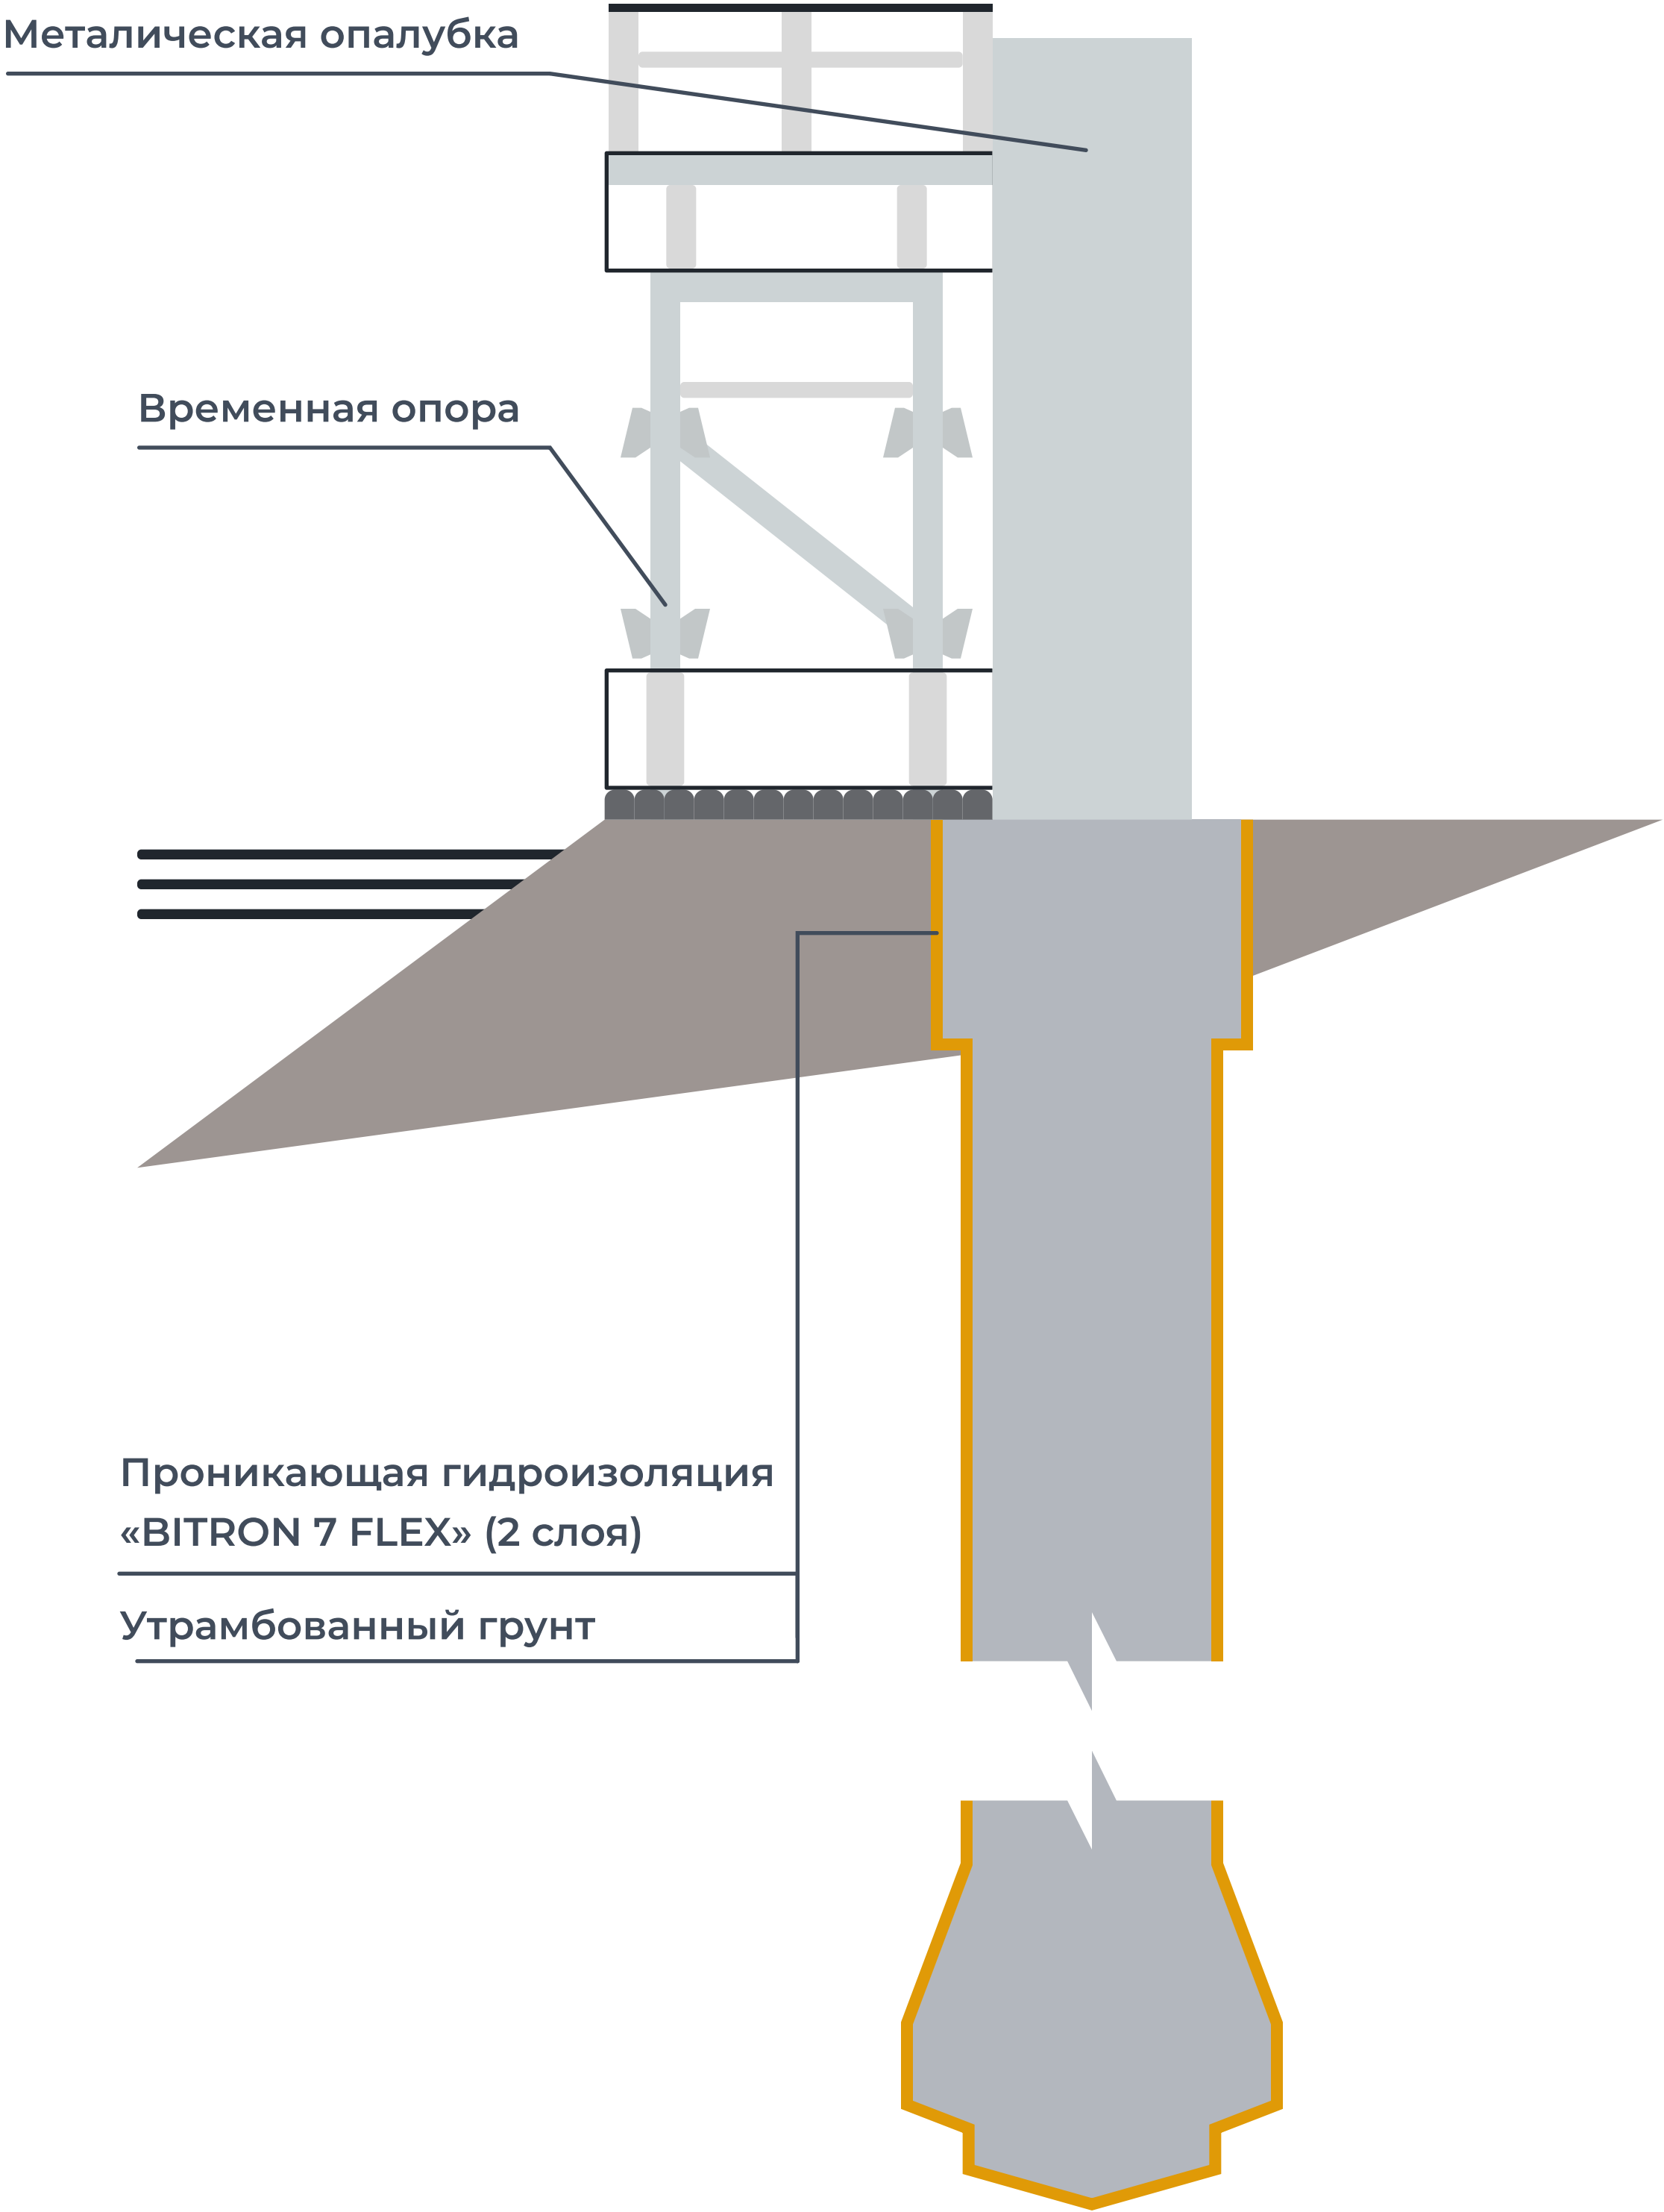

ГИДРОИЗОЛЯЦИЯ ТЕХНОЛОГИЧЕСКИХ ОТВЕРСТИЙ ПОСЛЕ УДАЛЕНИЯ ОПАЛУБКИ




СУЩЕСТВУЮЩАЯ КОНСТРУКЦИЯ

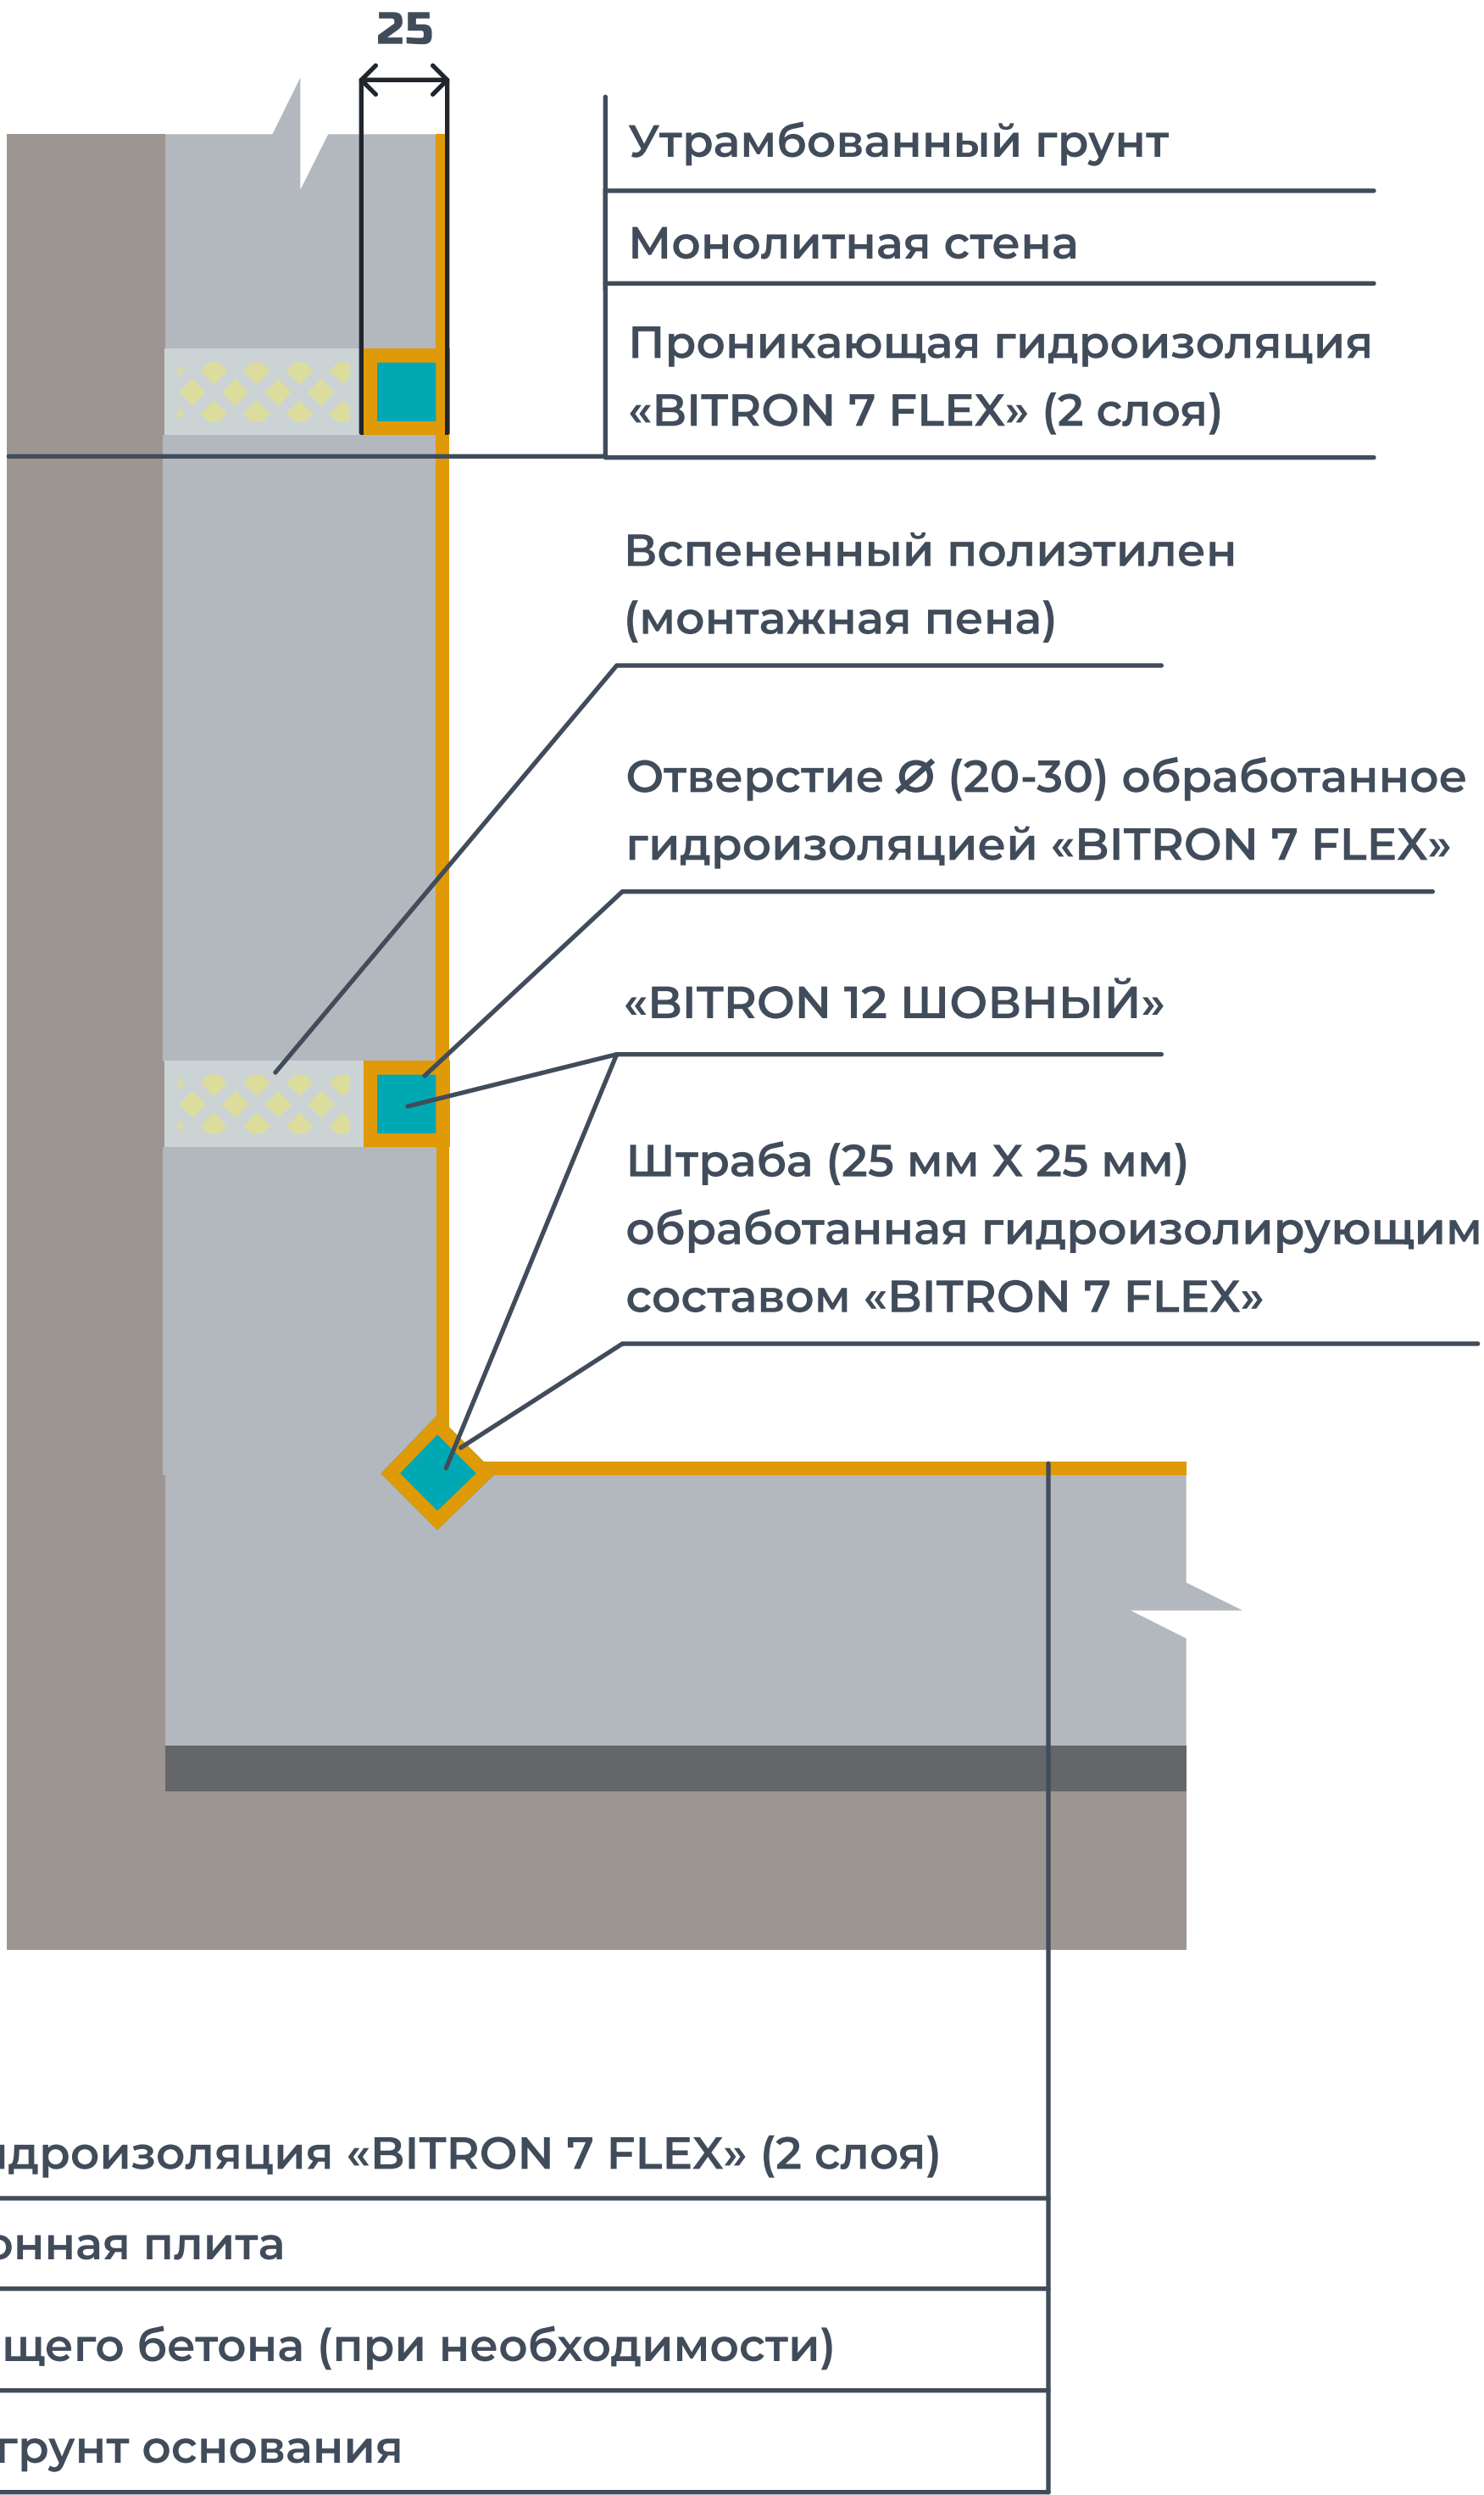

ГИДРОИЗОЛЯЦИЯ ТЕХНОЛОГИЧЕСКИХ ОТВЕРСТИЙ ПОСЛЕ УДАЛЕНИЯ ОПАЛУБКИ




СТРОЯЩАЯСЯ КОНСТРУКЦИЯ

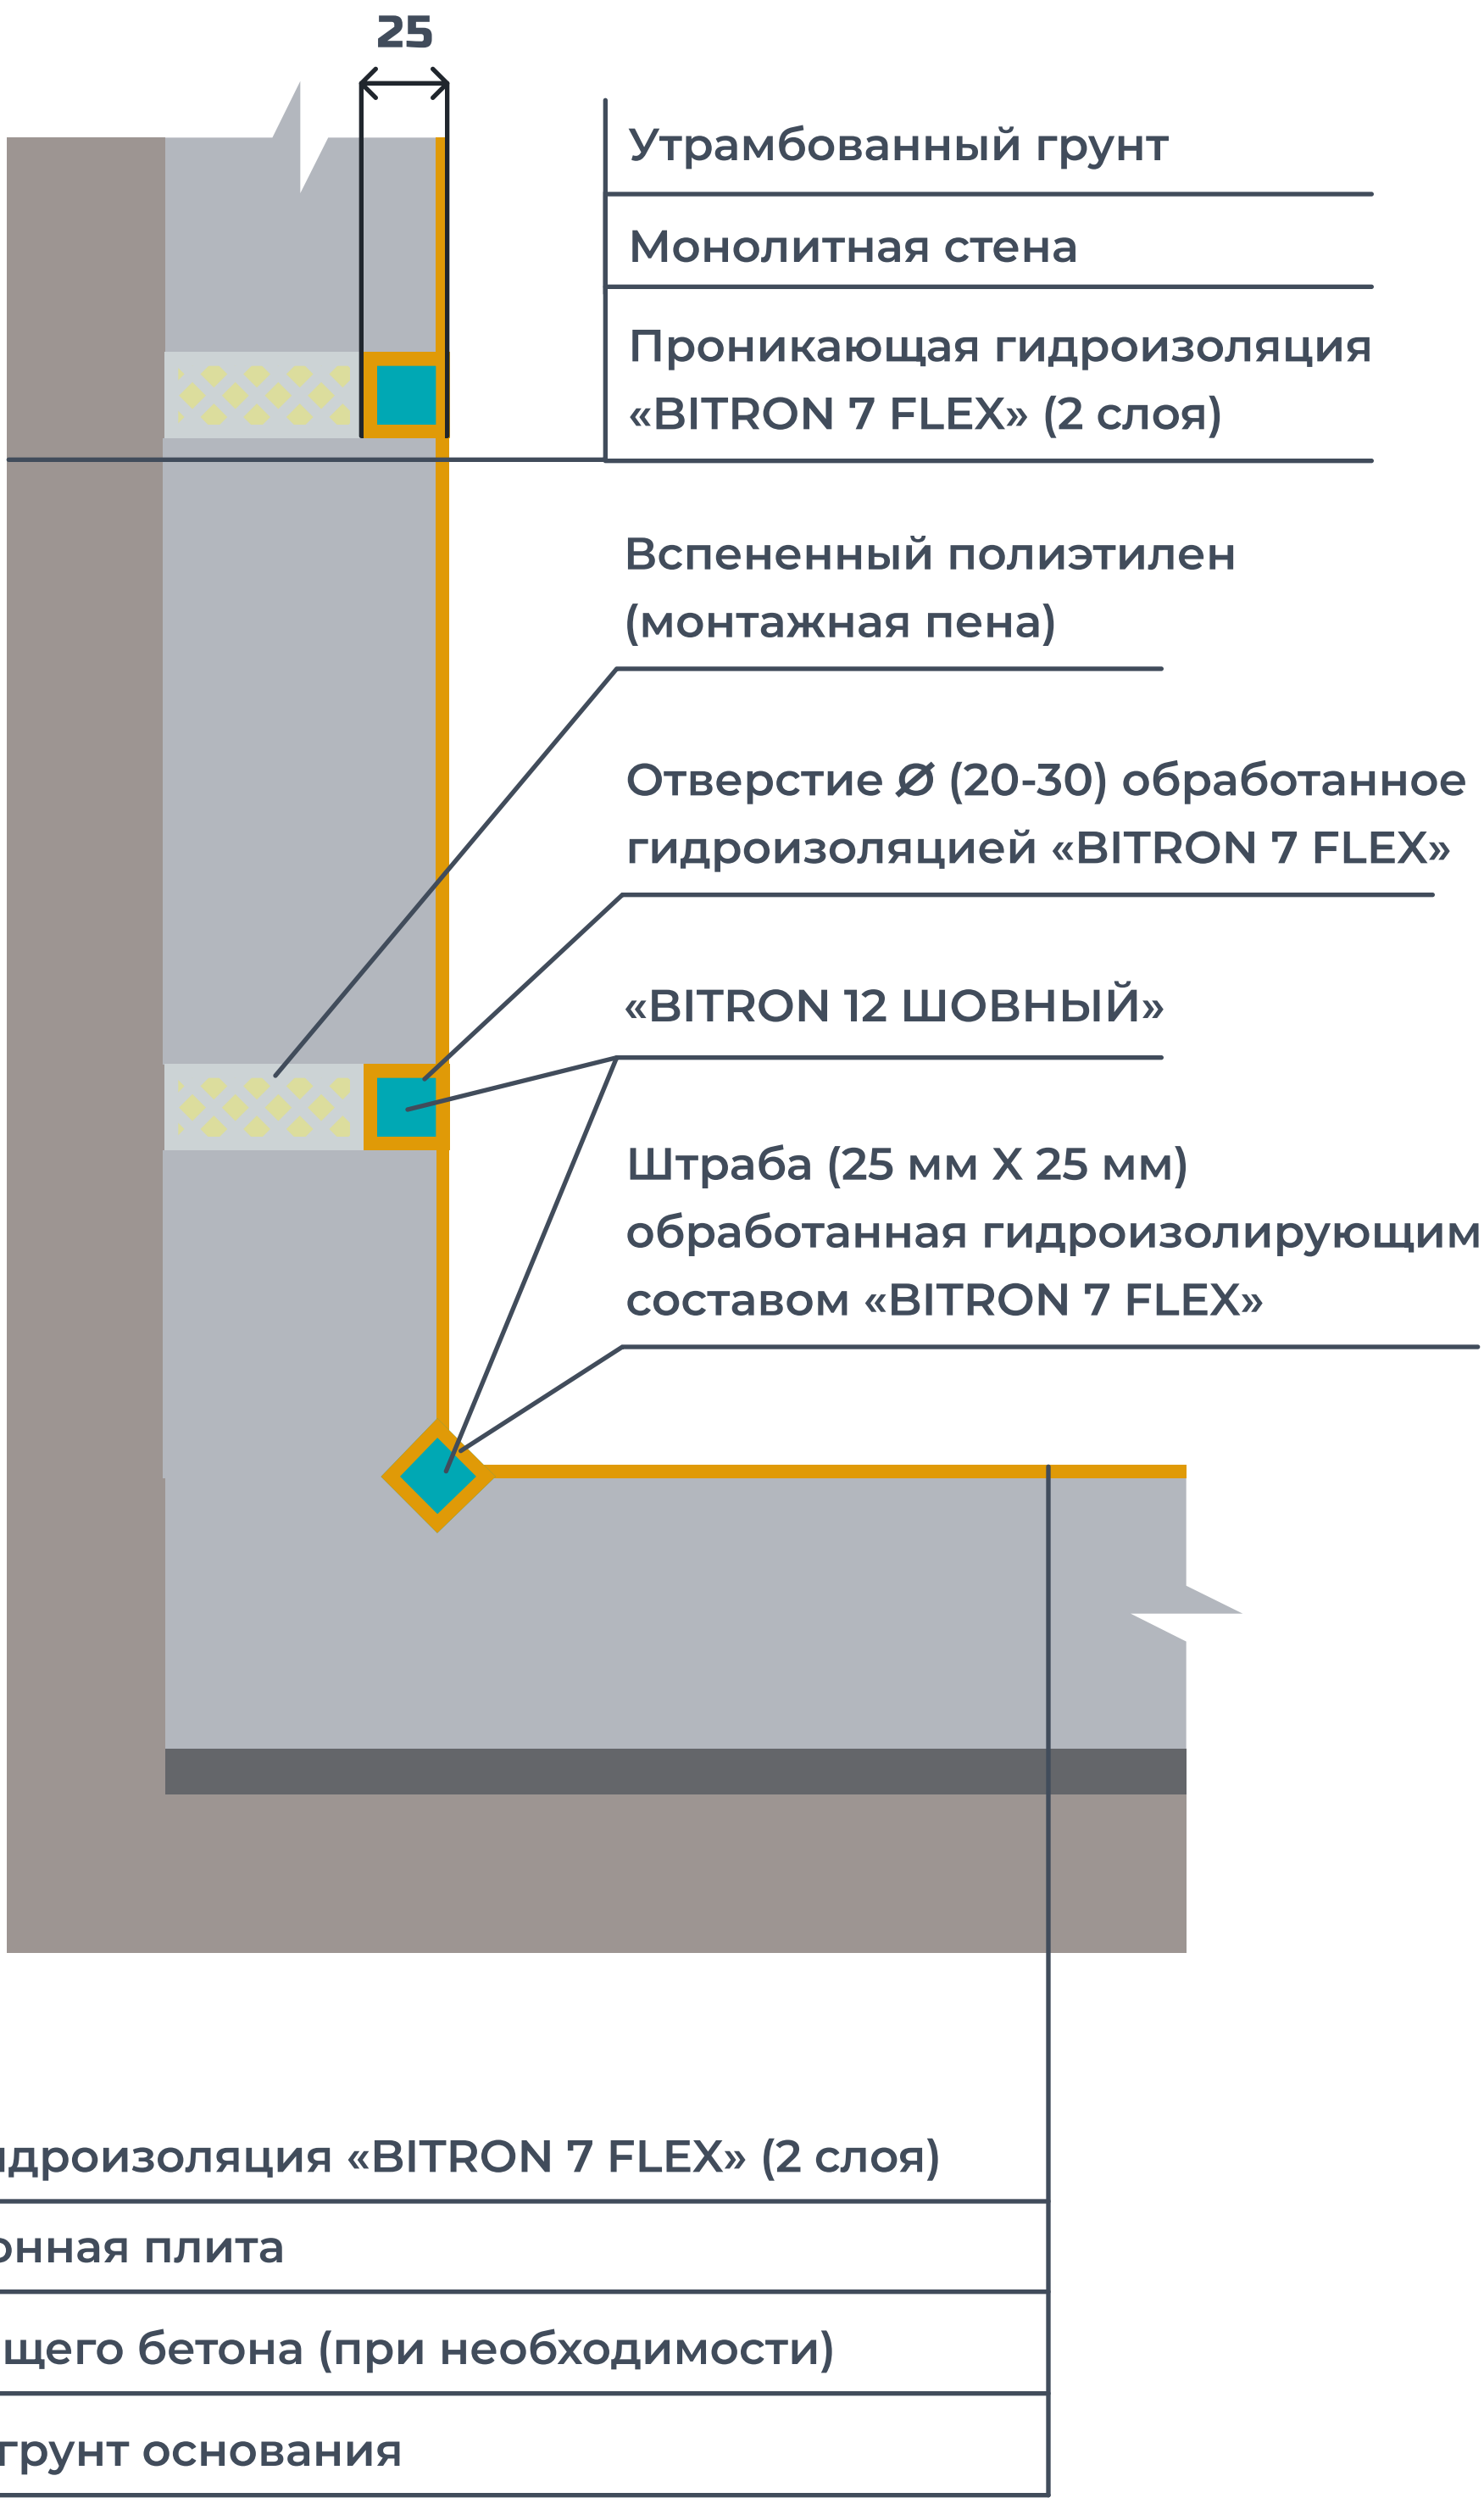

ГИДРОИЗОЛЯЦИЯ ТЕХНОЛОГИЧЕСКИХ ОТВЕРСТИЙ ПОСЛЕ УДАЛЕНИЯ ОПАЛУБКИ




СТРОЯЩАЯСЯ КОНСТРУКЦИЯ

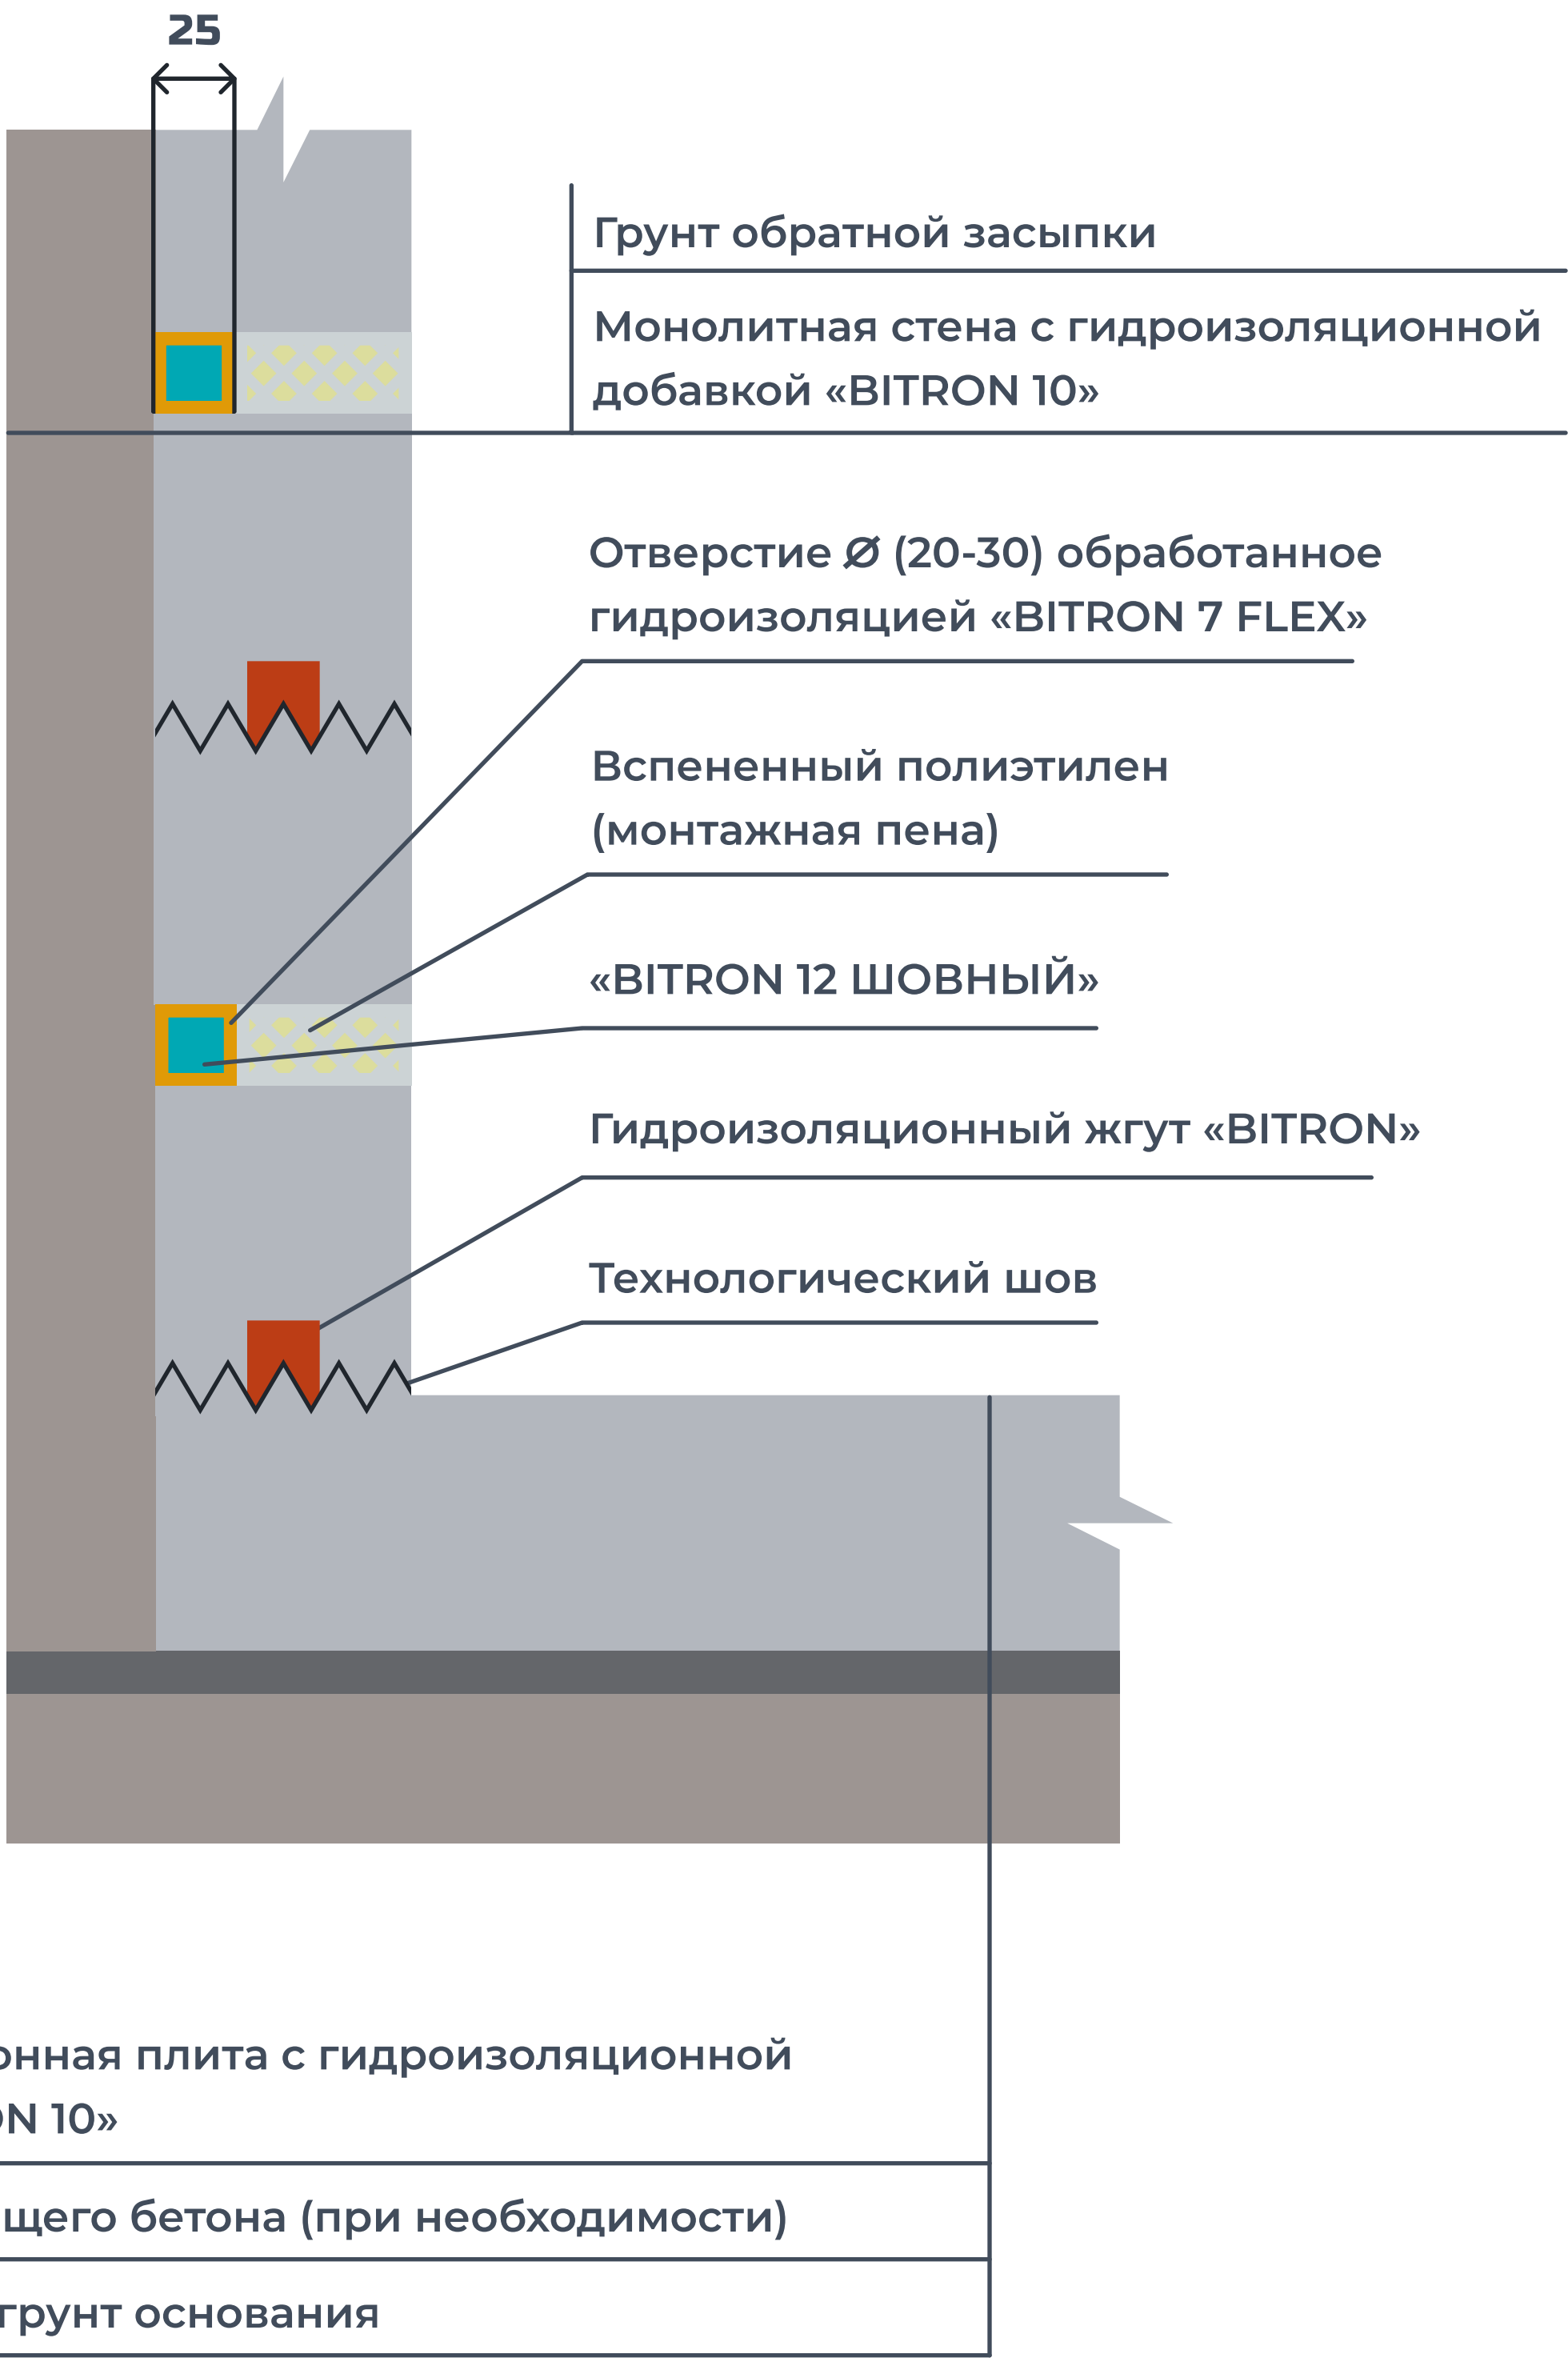

ГИДРОИЗОЛЯЦИЯ КОНСТРУКЦИИ ИЗ БЕТОННЫХ БЛОКОВ

BITRON®

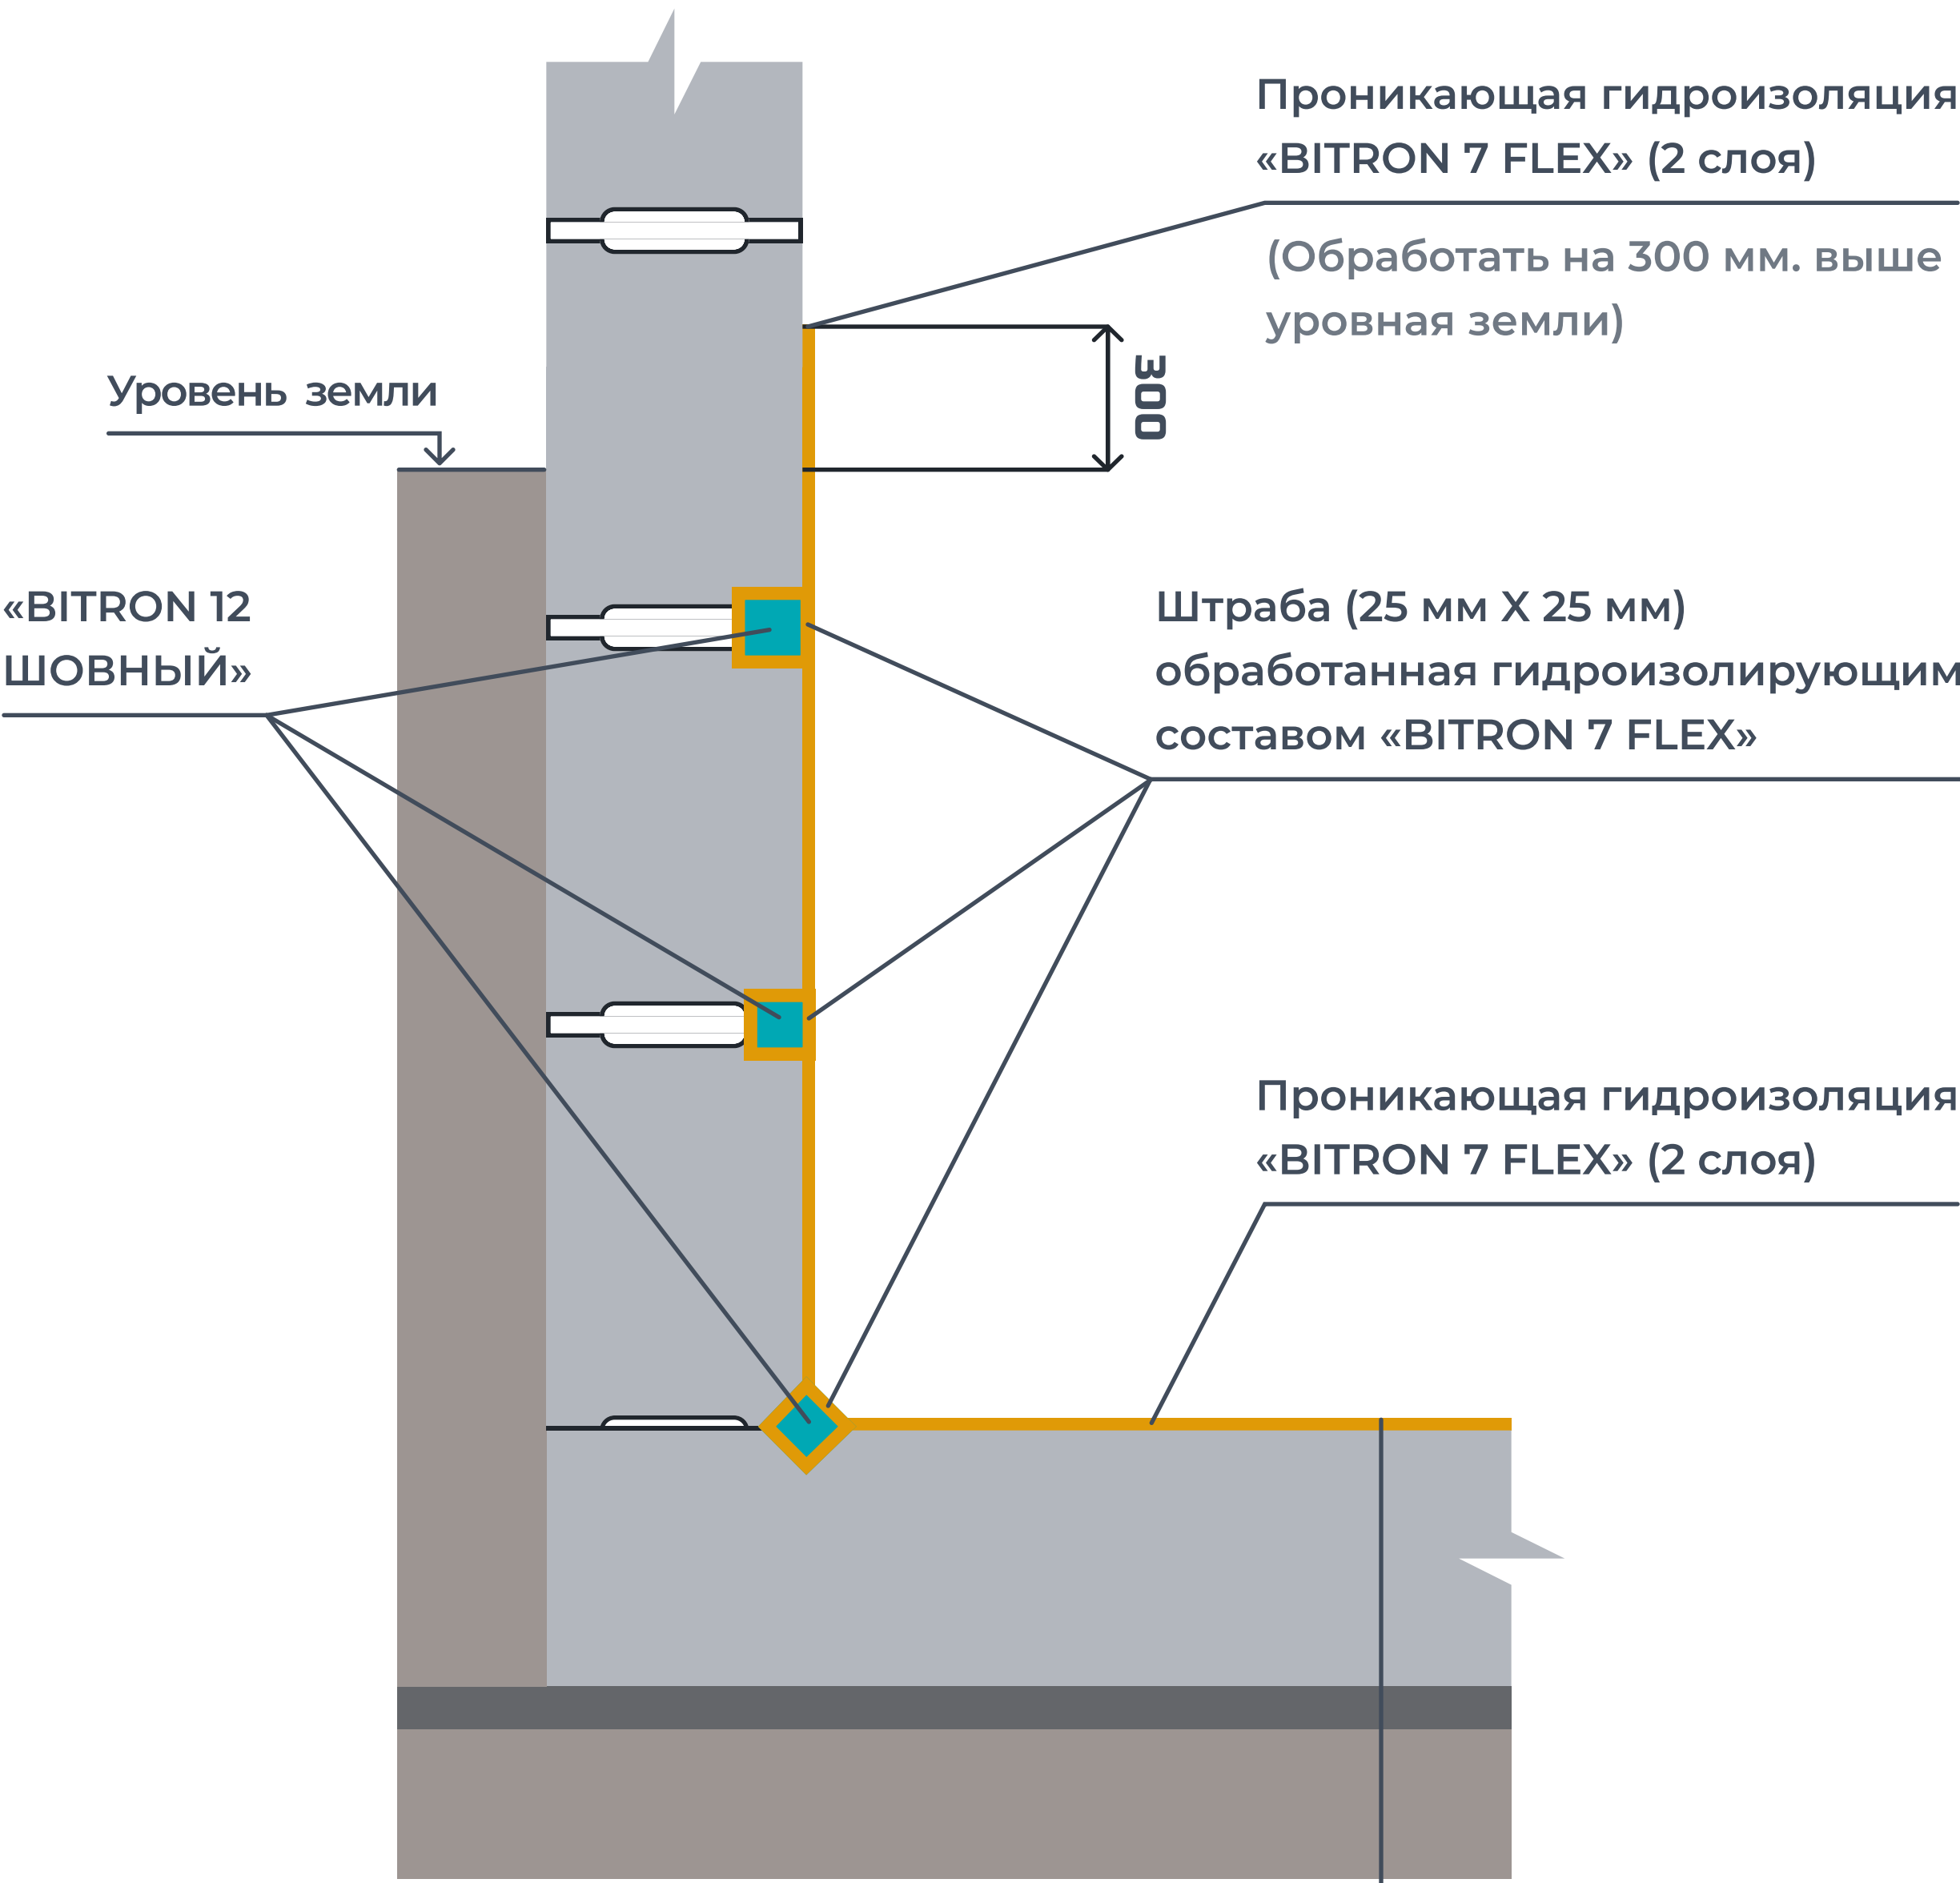


Проникающая гидроизоляция «BITRON 7 FLEX» (2 слоя)

Монолитная бетонная плита

Подготовка из тощего бетона (при необходимости)

Утрамбованный грунт основания

ГИДРОИЗОЛЯЦИЯ КОНСТРУКЦИИ ИЗ БЕТОННЫХ БЛОКОВ

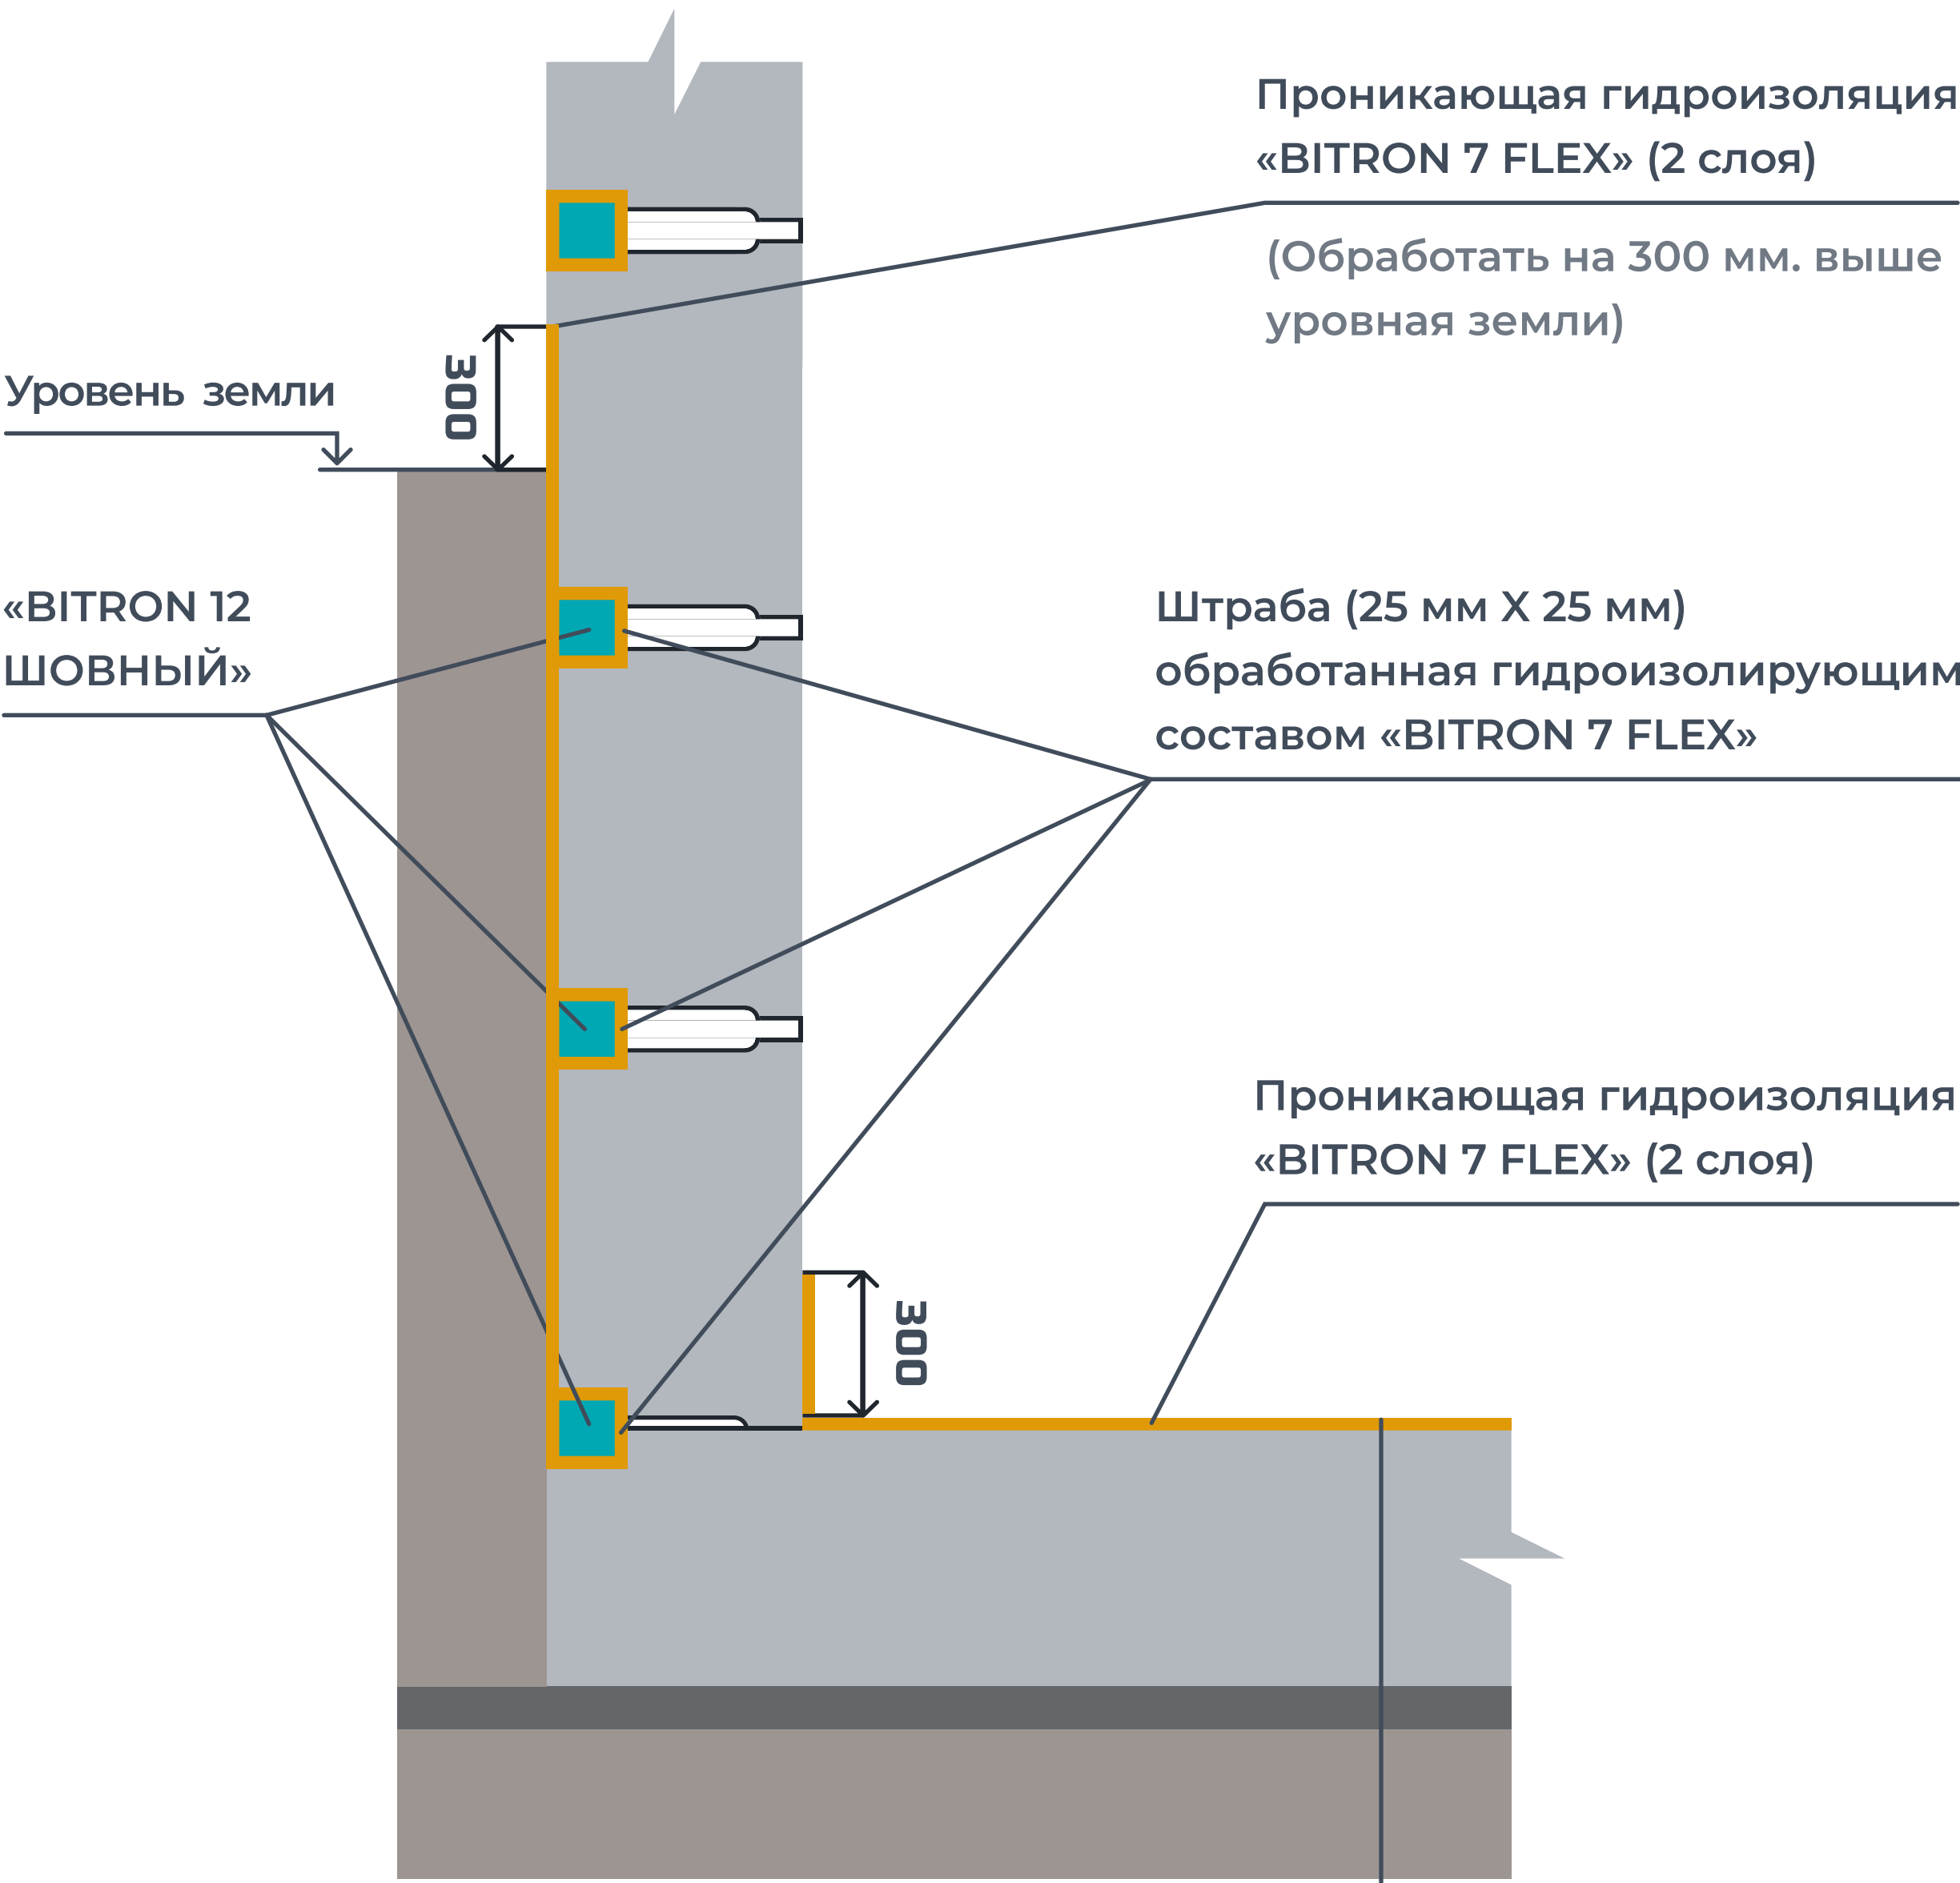


Проникающая гидроизоляция «BITRON 7 FLEX» (2 слоя)

Монолитная бетонная плита


Подготовка из тощего бетона (при необходимости)

Утрамбованный грунт основания

ОТСЕЧЕНИЕ КАПИЛЛЯРНОГО ПОДСОСА МЕЖДУ БЕТОННЫМ ФУНДАМЕНТОМ И СТЕНОЙ ИЗ ПОРИСТОГО МАТЕРИАЛА

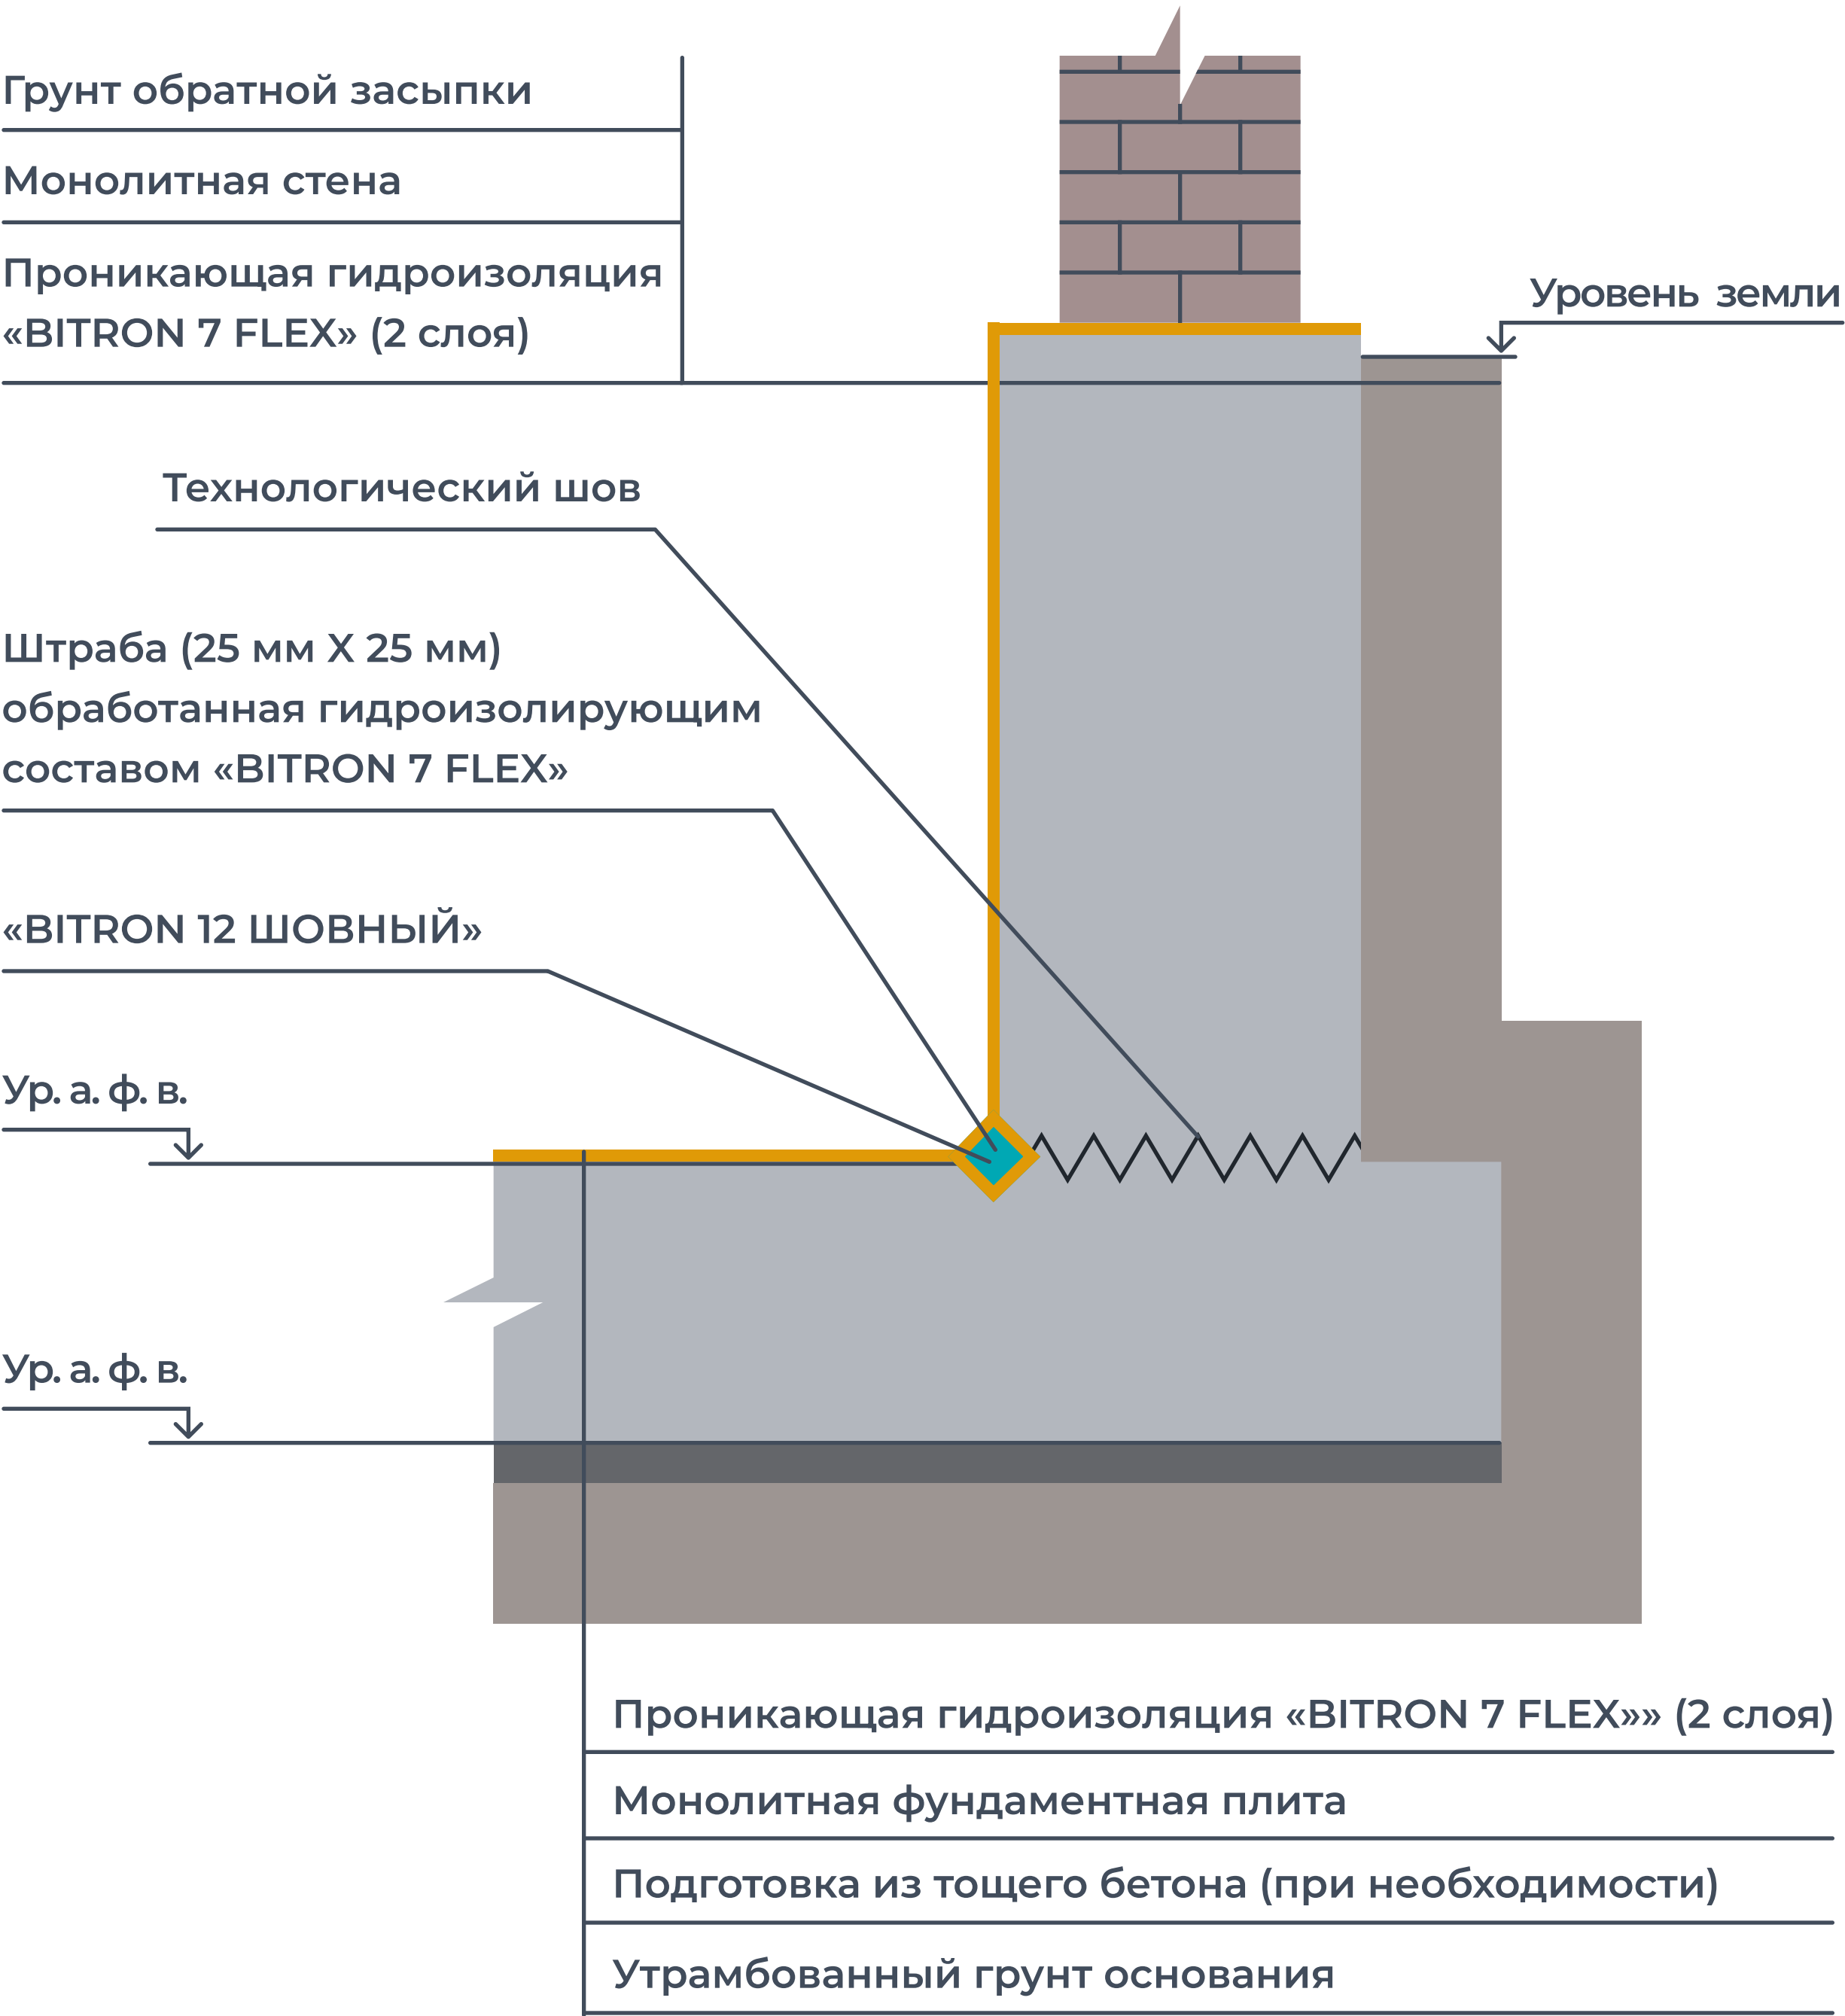


ОТСЕЧЕНИЕ КАПИЛЛЯРНОГО ПОДСОСА МЕЖДУ БЕТОННЫМ ФУНДАМЕНТОМ И СТЕНОЙ ИЗ ПОРИСТОГО МАТЕРИАЛА

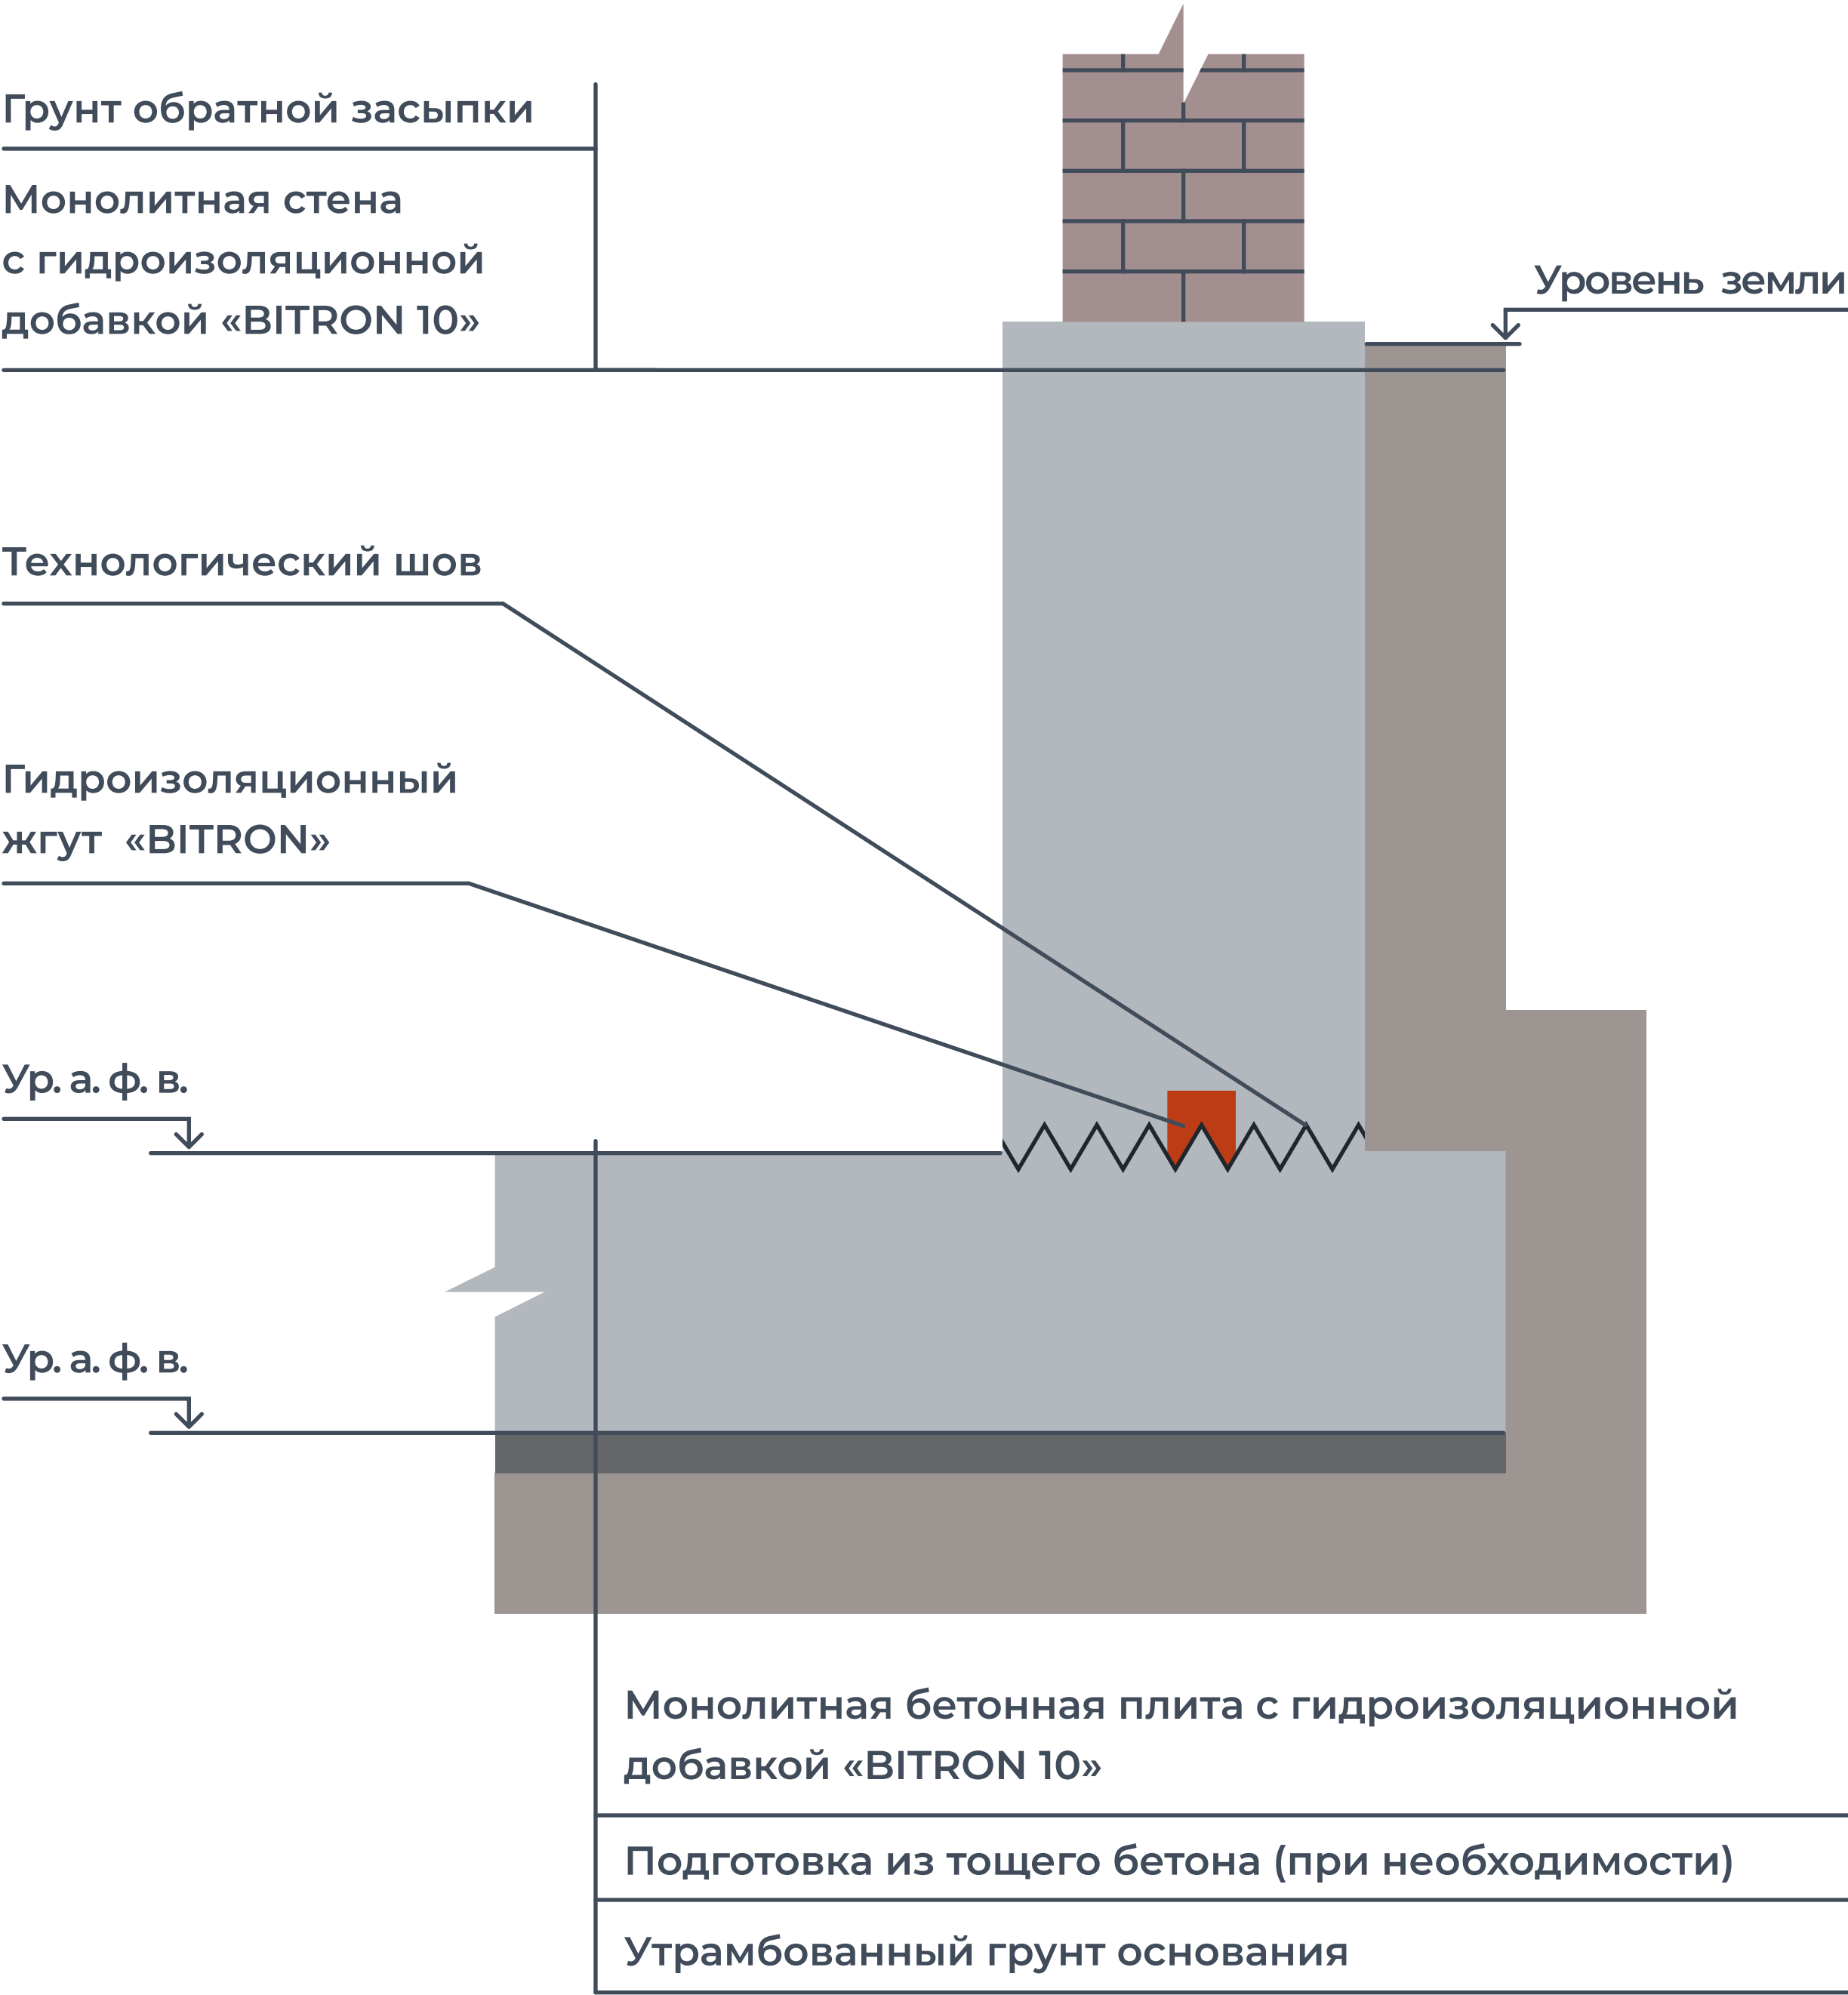


* Примечание к варианту 2

При бетонировании применять бетон проектной прочности с добавкой «BITRON 10» 1% от массы цемента

ОТСЕЧЕНИЕ КАПИЛЛЯРНОГО ПОДСОСА МЕЖДУ БЕТОННЫМ ФУНДАМЕНТОМ И СТЕНОЙ ИЗ ПОРИСТОГО МАТЕРИАЛА

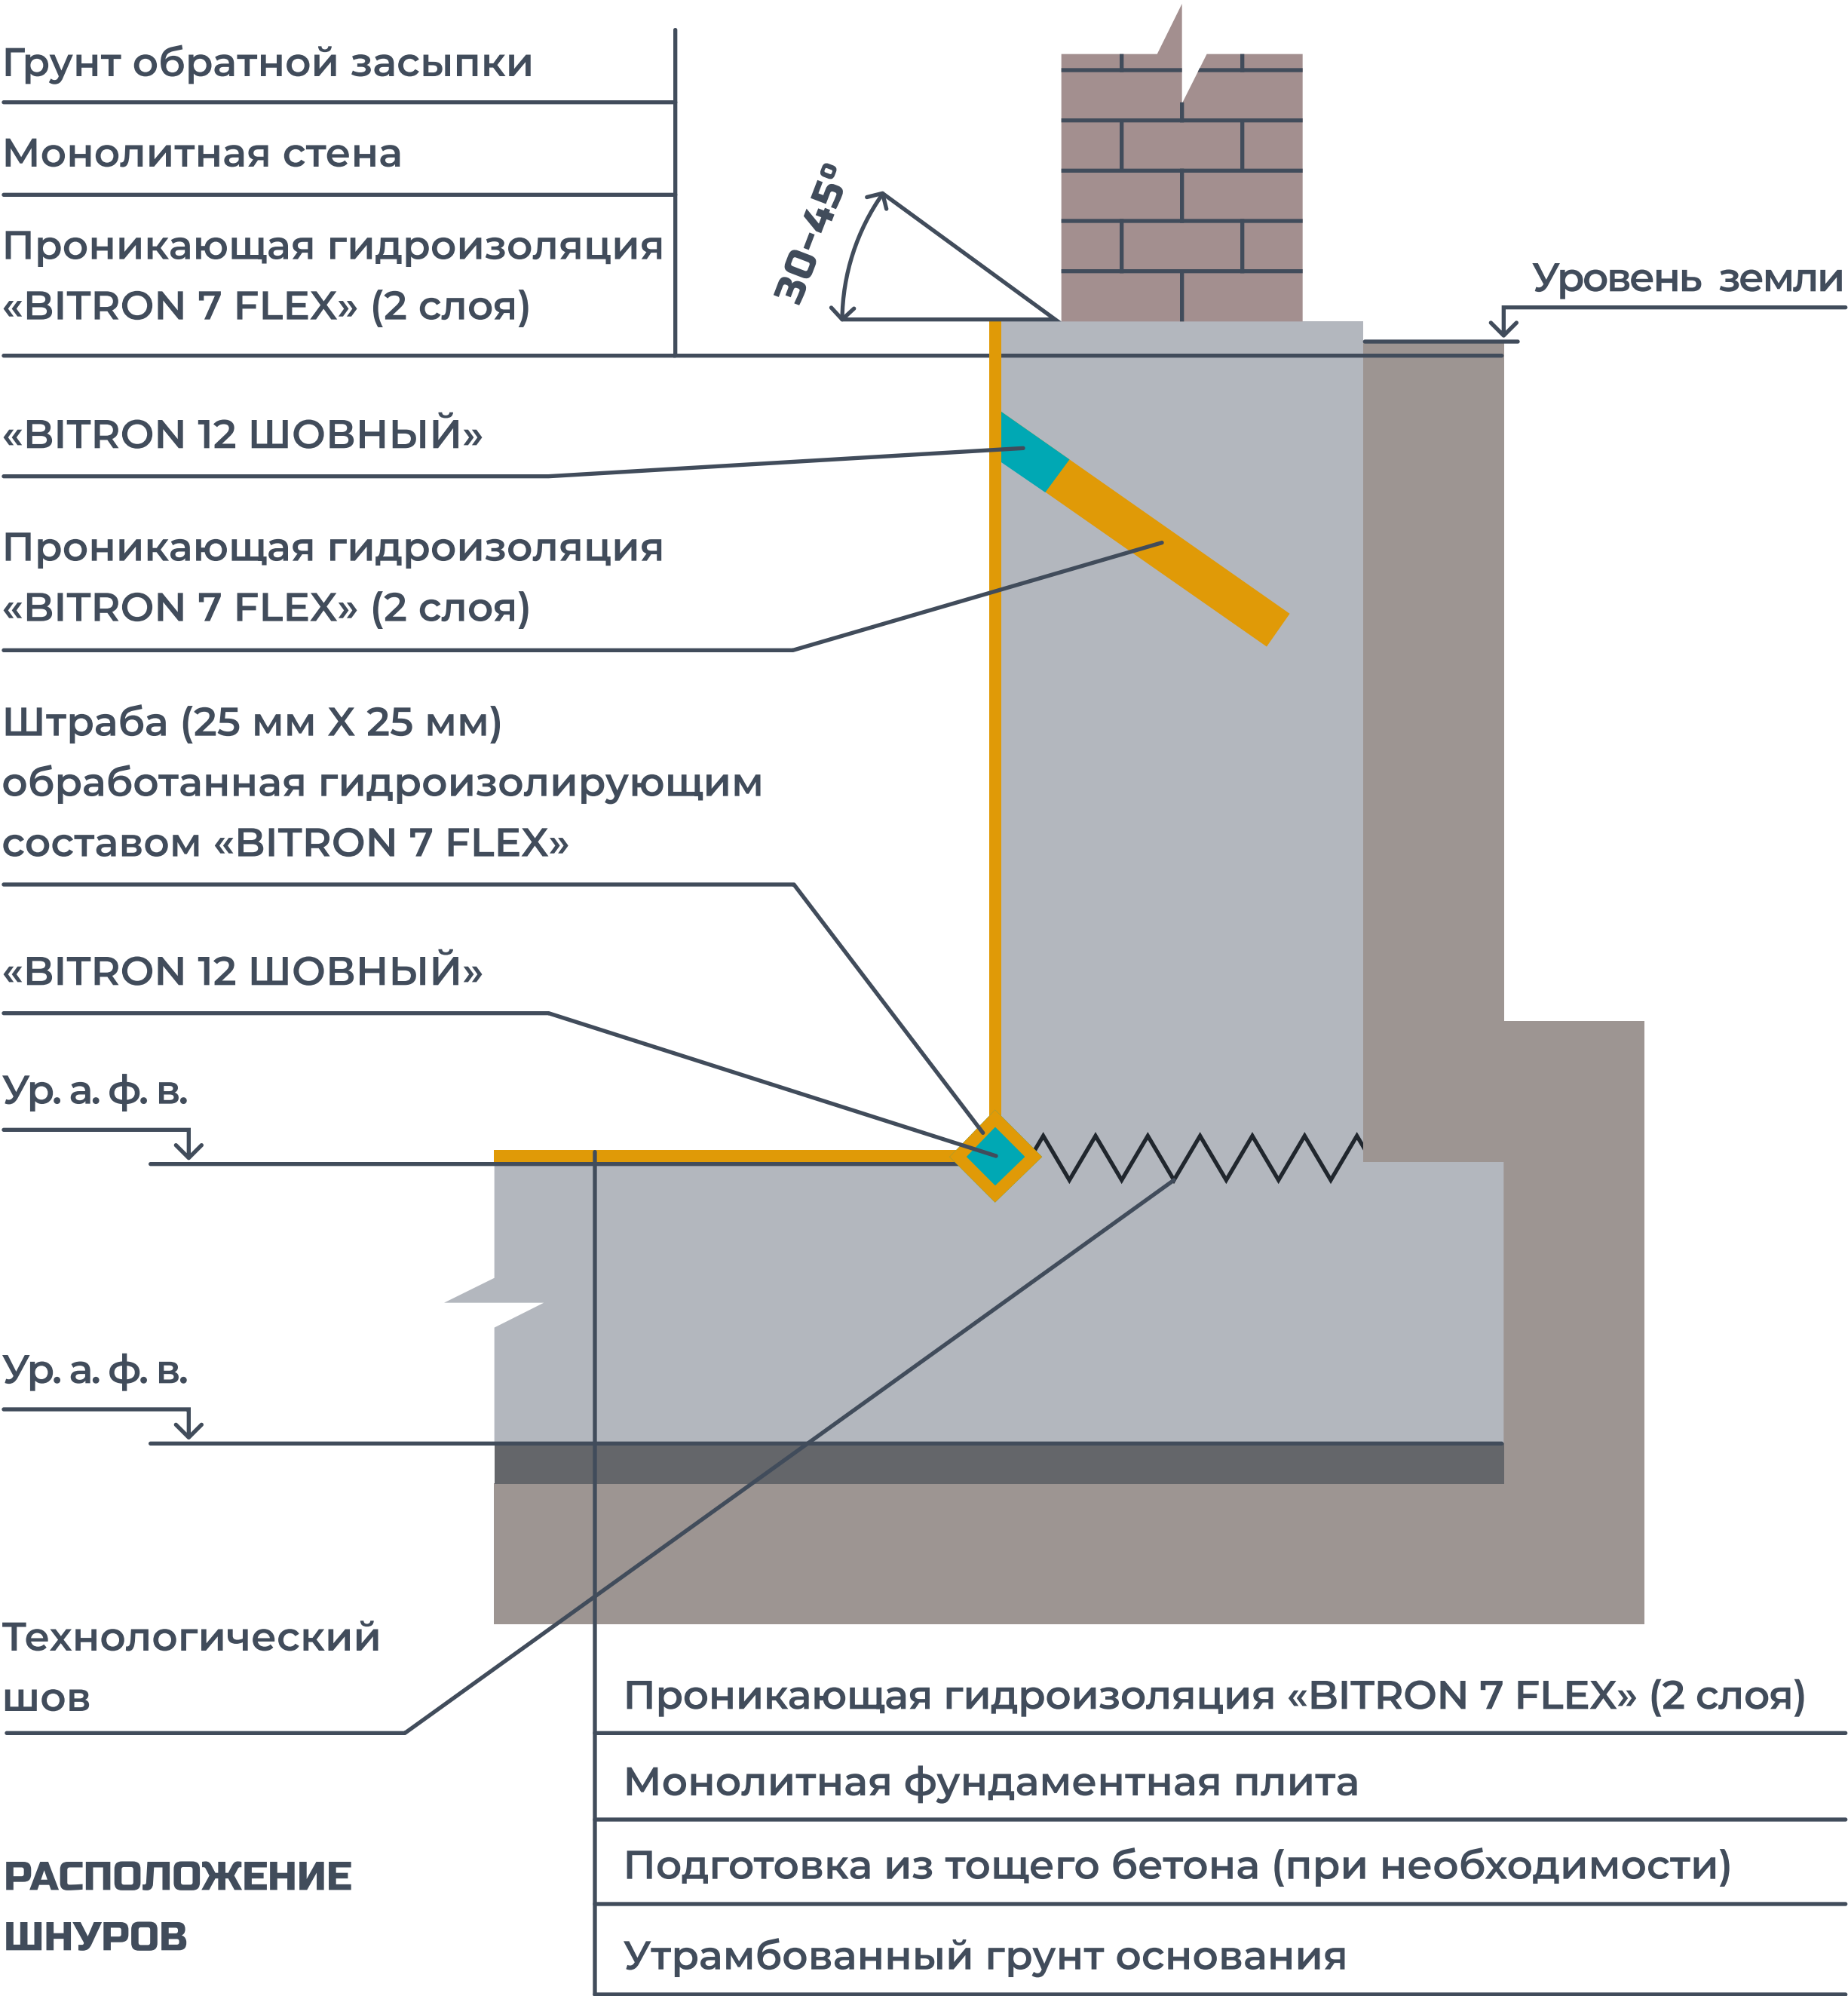


РАСПОЛОЖЕНИЕ ШНУРОВ

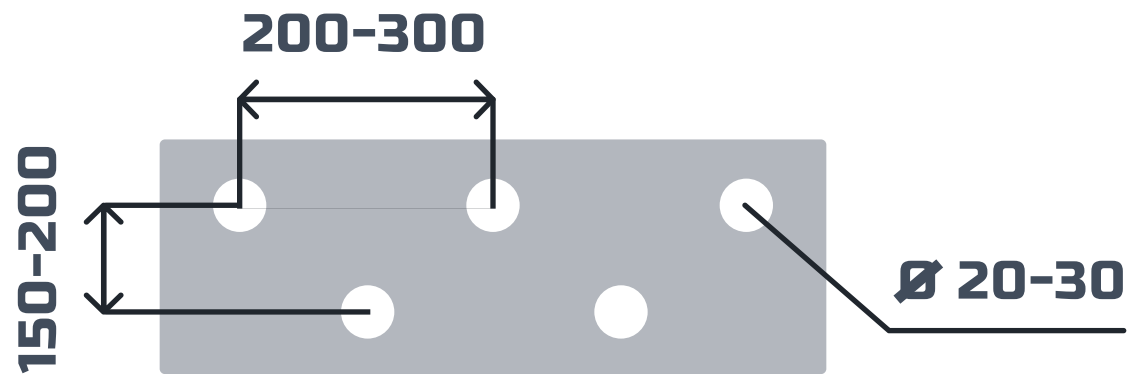

ВНУТРЕННЯЯ ГИДРОИЗОЛЯЦИЯ
ПО КИРПИЧНОЙ СТЕНЕ

BITRON®

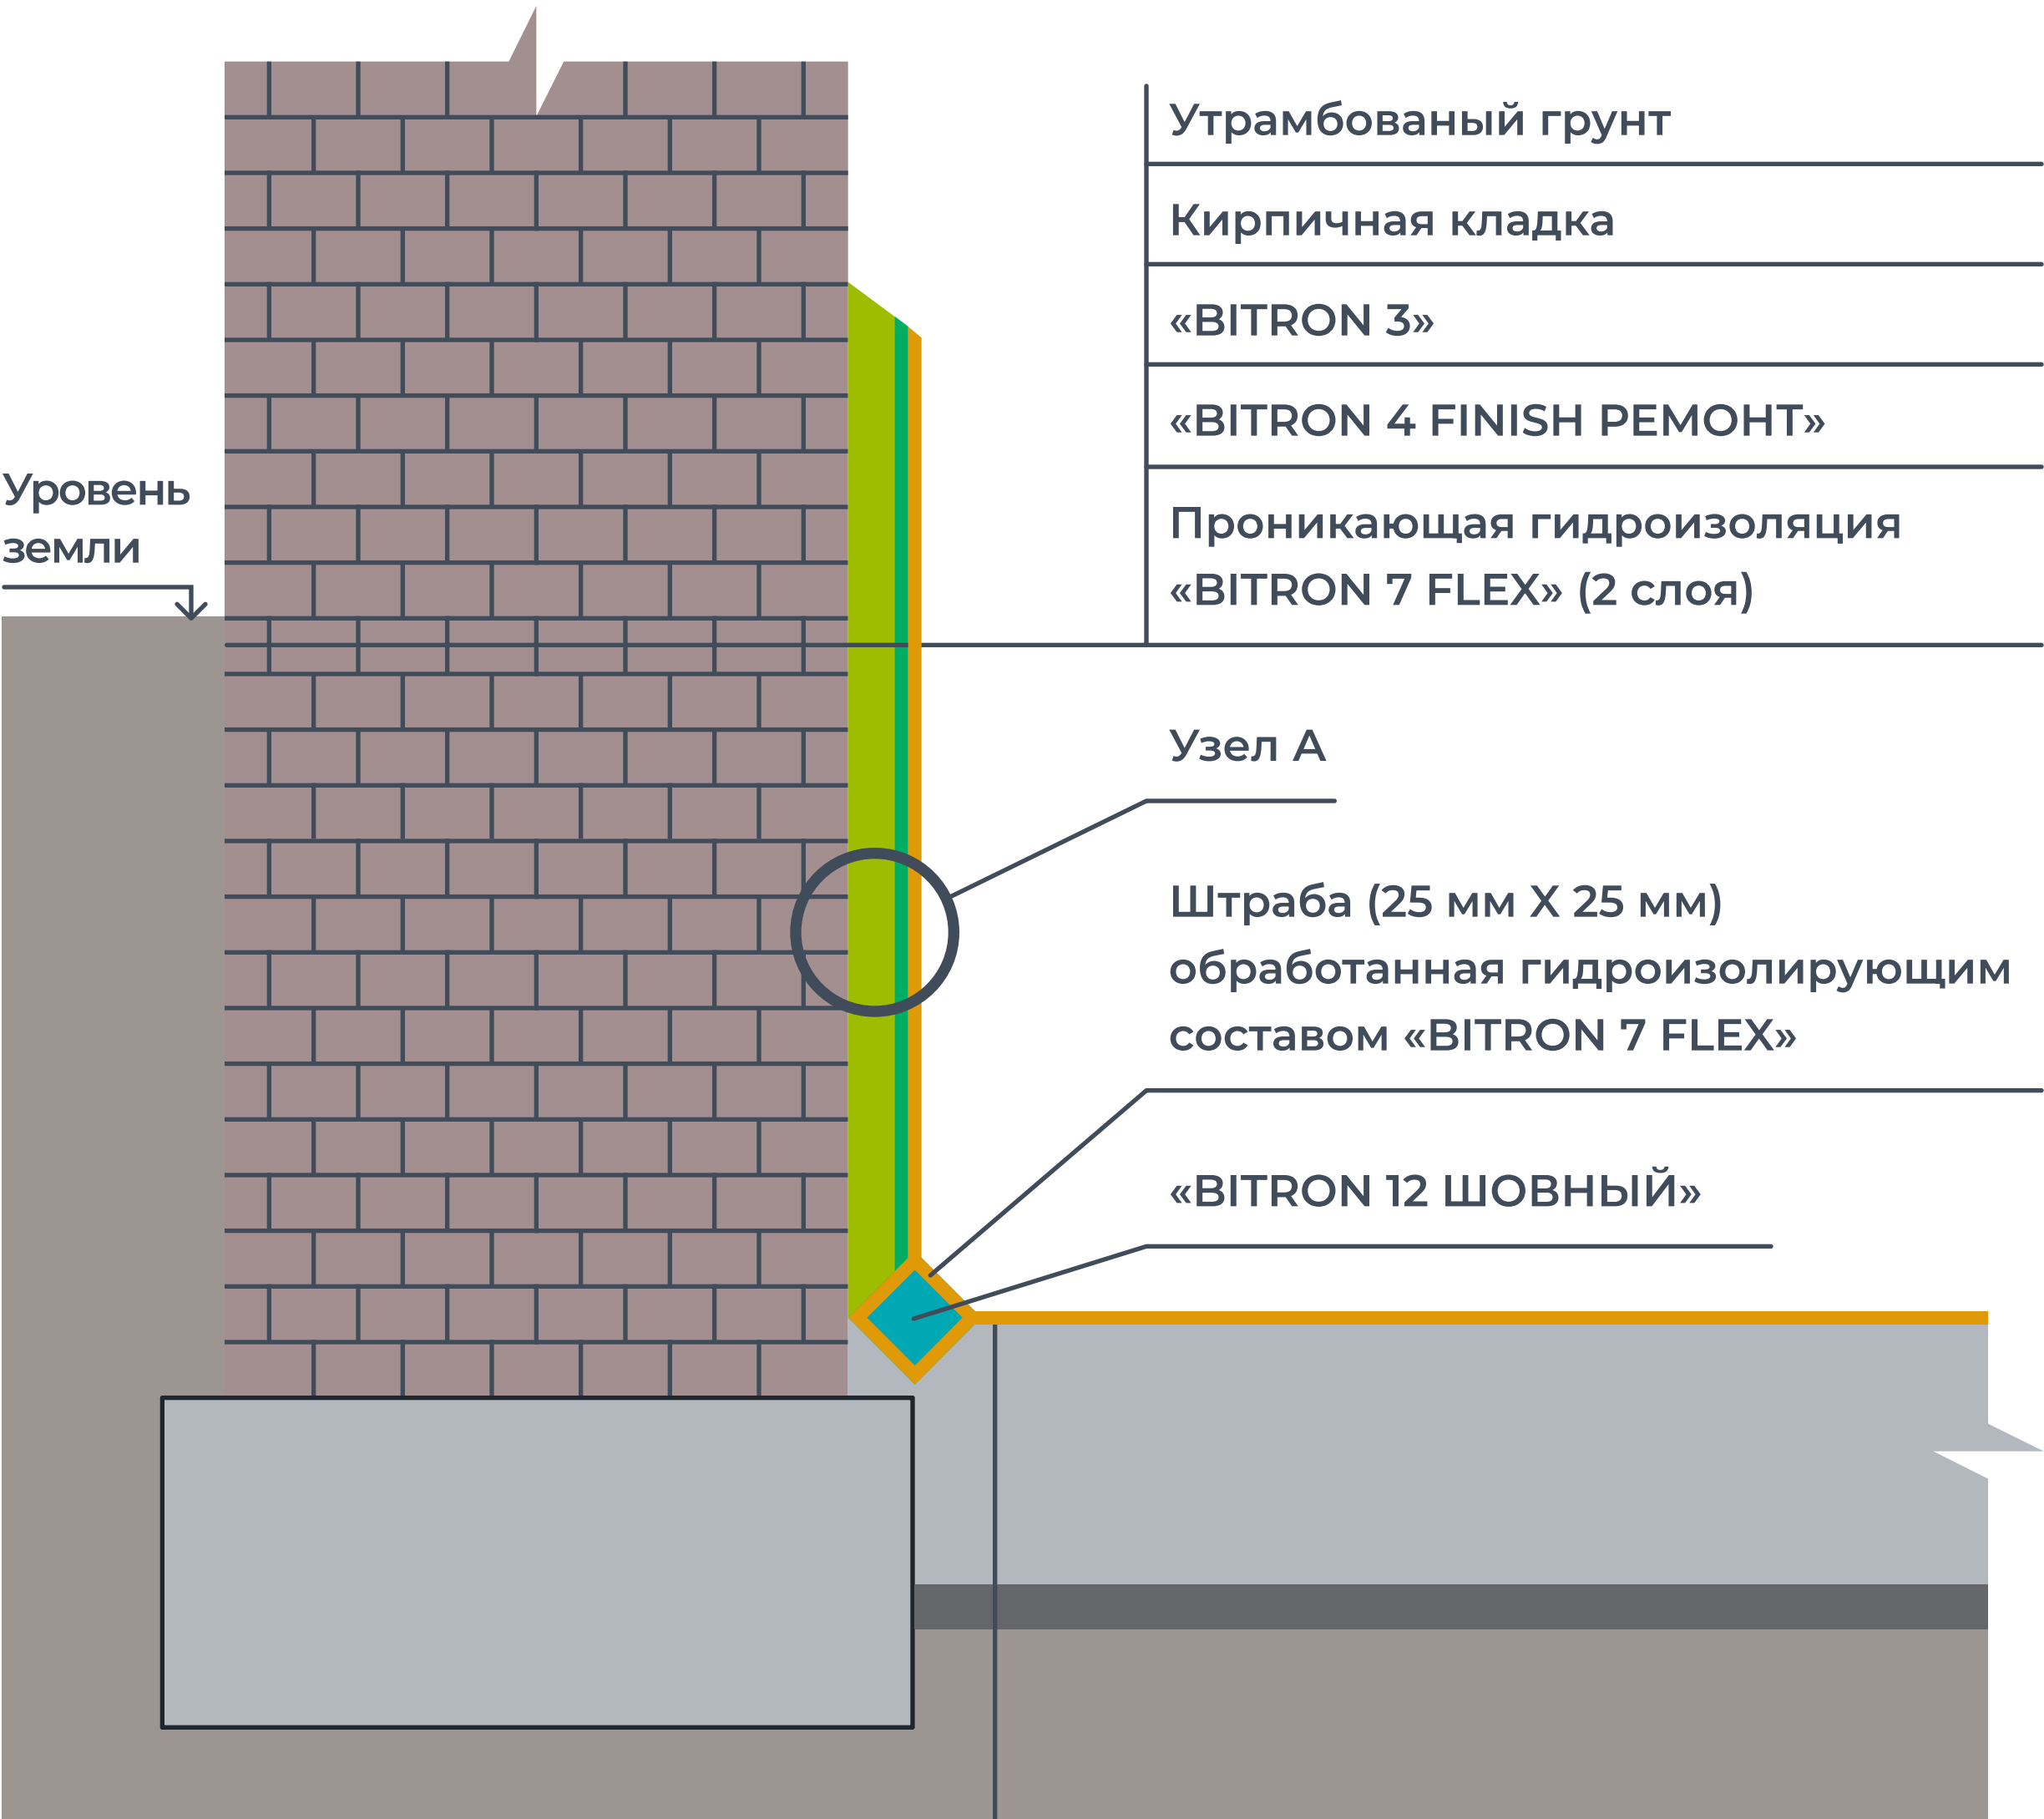

Проникающая гидроизоляция «BITRON 7 FLEX» (2 слоя)
Монолитная бетонная плита
Подготовка из тощего бетона (при необходимости)
Утрамбованный грунт основания


УЗЕЛ А

Проникающая гидроизоляция «BITRON 7 FLEX» (2 слоя)

«BITRON 4 FINISH РЕМОНТ»


«BITRON 3»

Кирпичная кладка

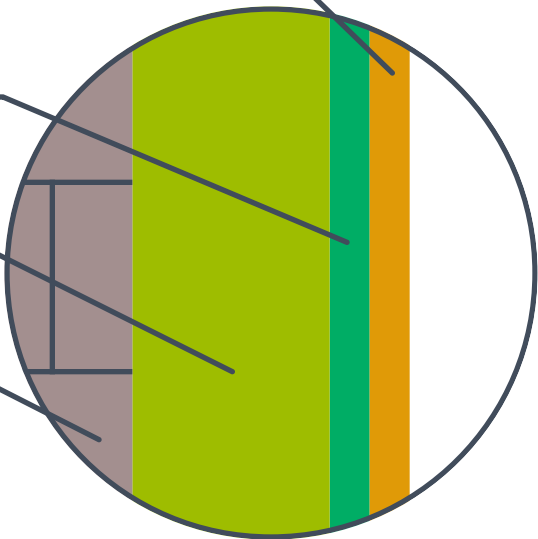


ВНЕШНЯЯ ГИДРОИЗОЛЯЦИЯ ПО КИРПИЧНОЙ СТЕНЕ

РАСПОЛОЖЕНИЕ ШНУРОВ

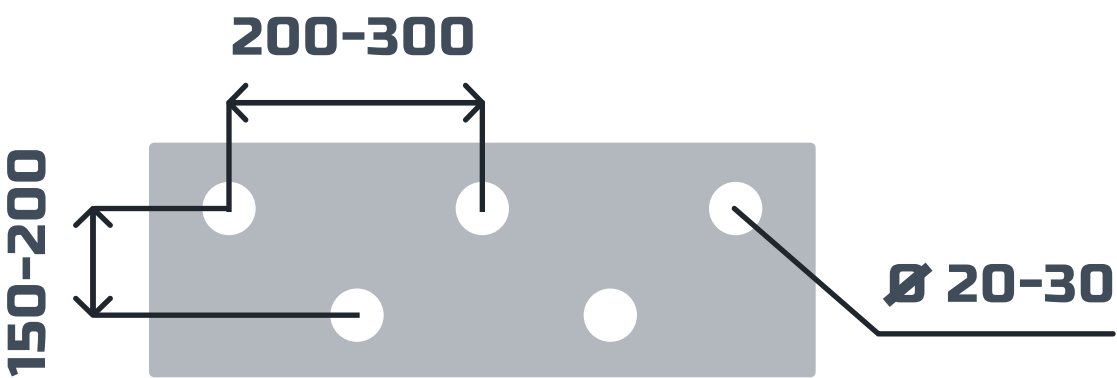

Уровень земли

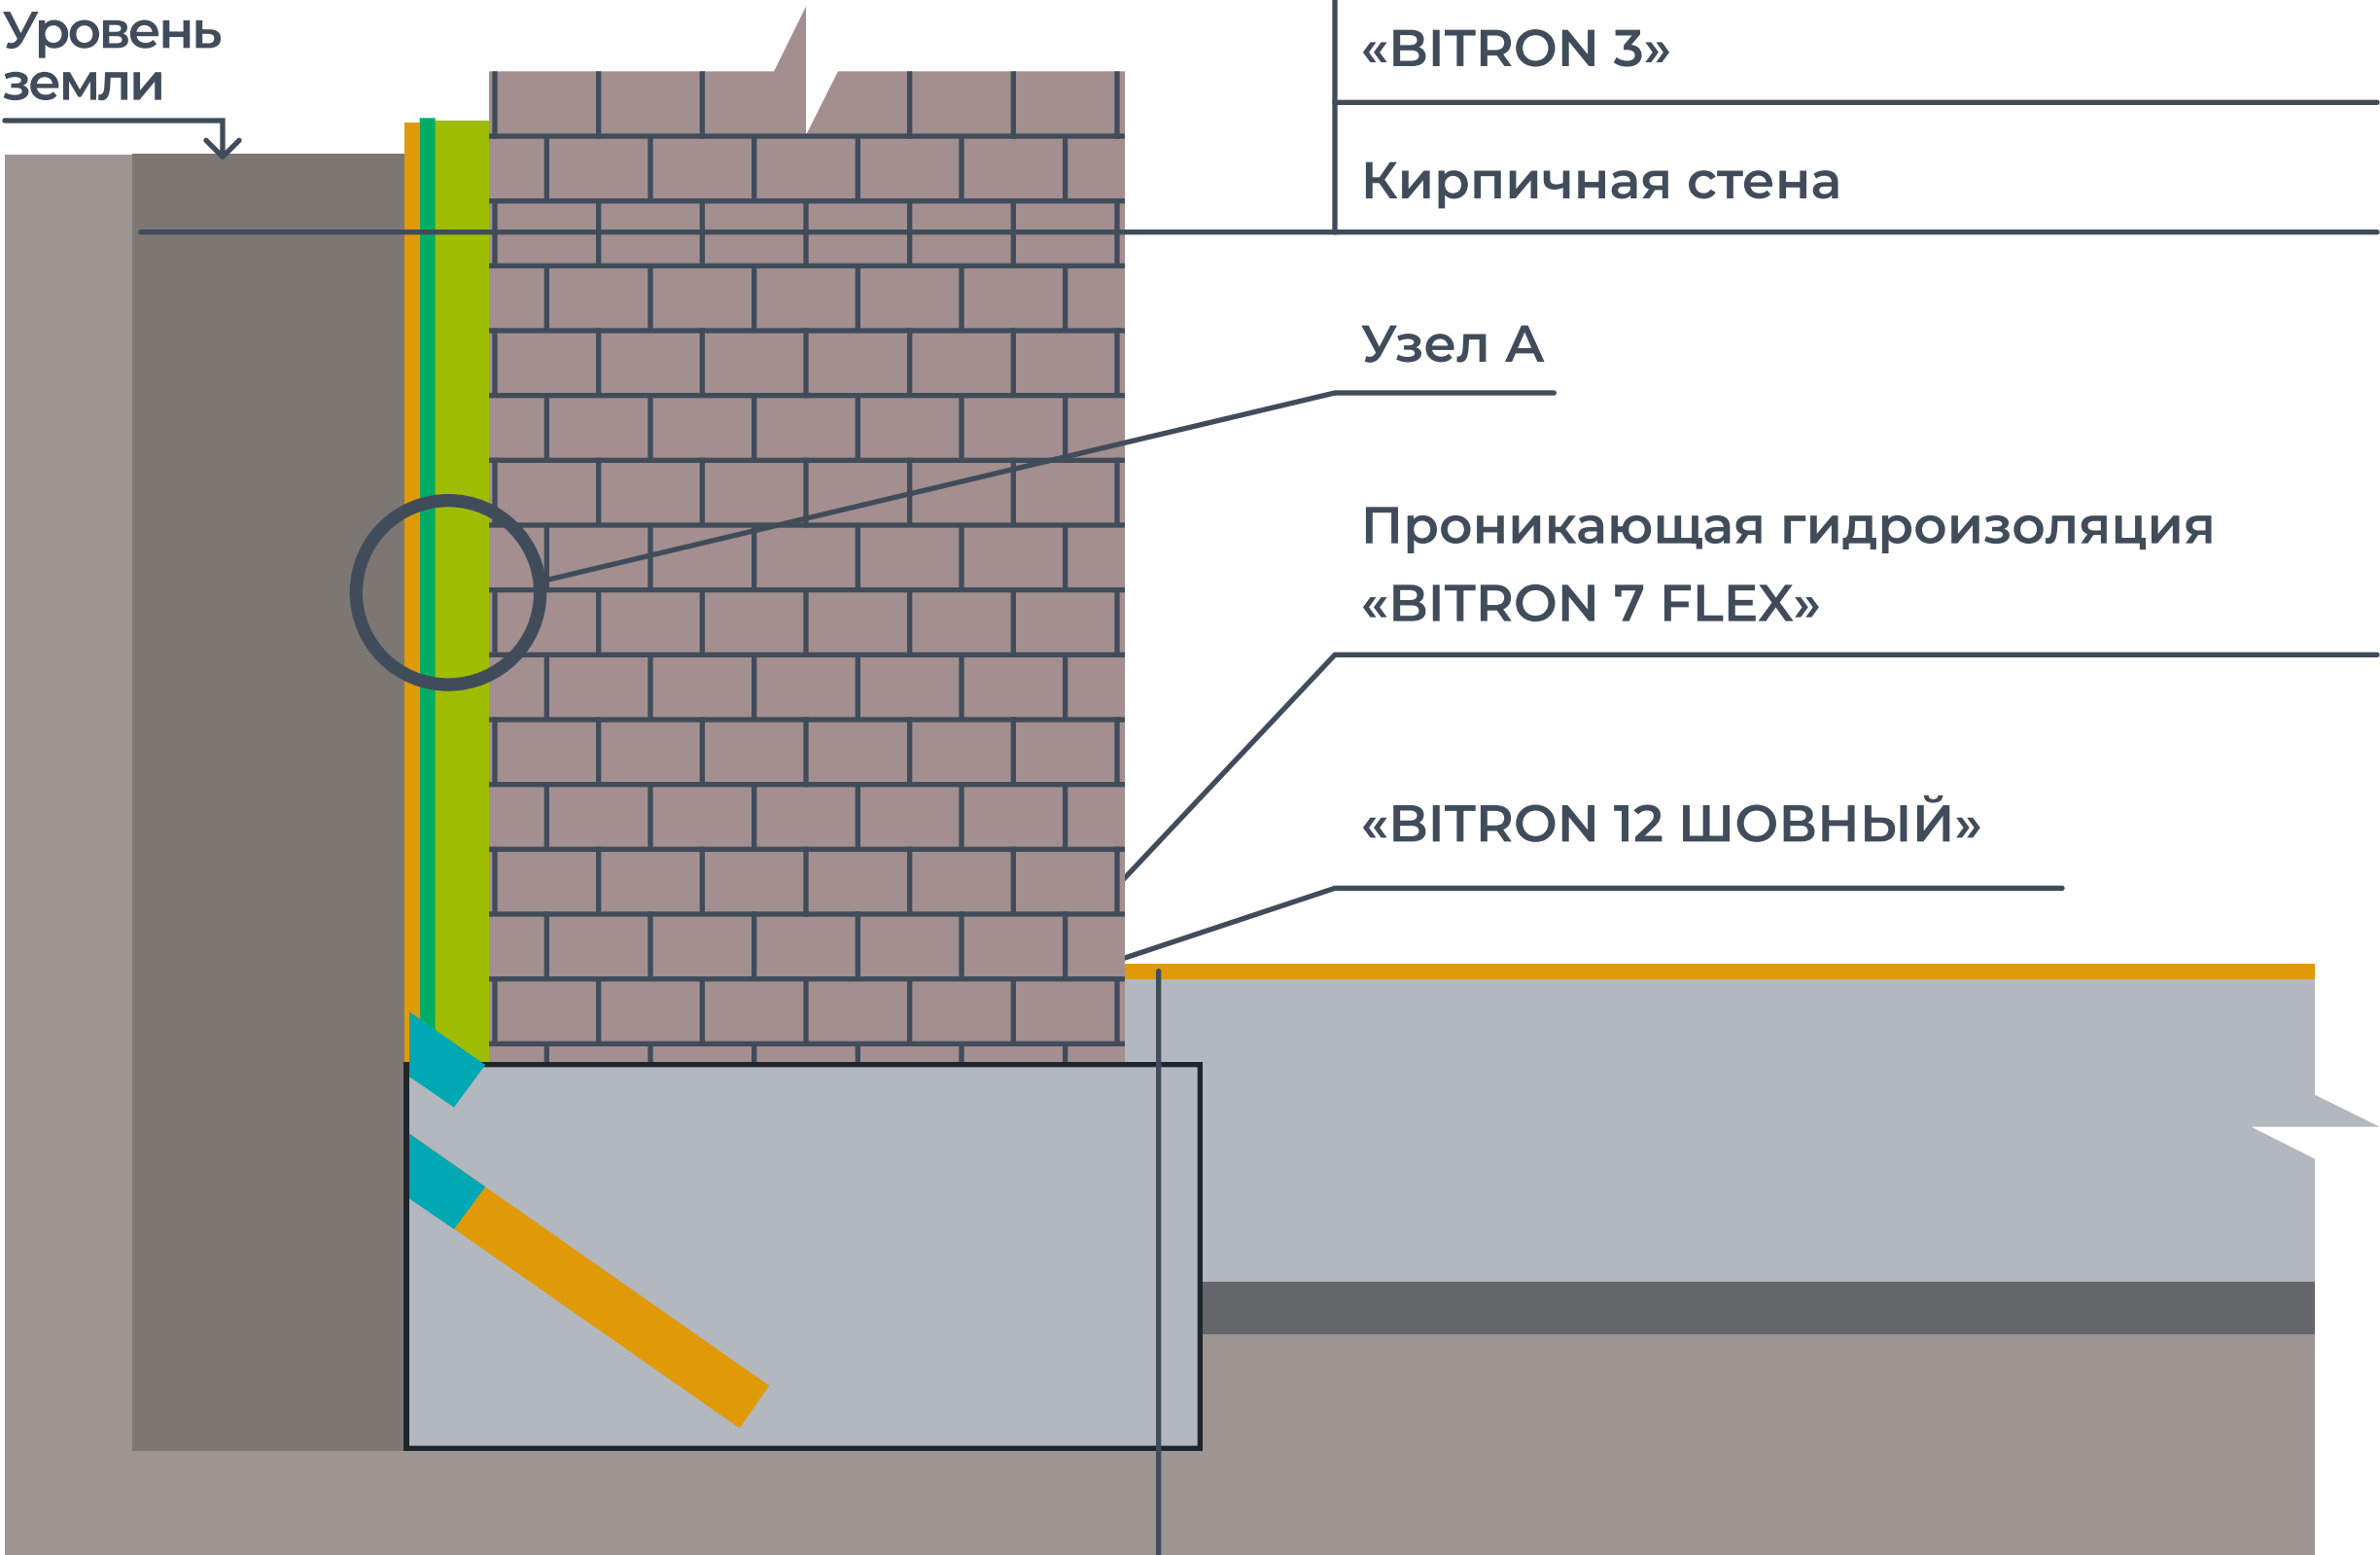

Утрамбованный грунт

Грунт обратной засыпки

Проникающая гидроизоляция «BITRON 7 FLEX» (2 слоя)

«BITRON 4 FINISH РЕМОНТ»

«BITRON 3»

Кирпичная стена

Узел А

Проникающая гидроизоляция «BITRON 7 FLEX»

«BITRON 12 ШОВНЫЙ»

Проникающая гидроизоляция «BITRON 7 FLEX» (2 слоя)

Монолитная бетонная плита

Подготовка из тощего бетона (при необходимости)

Утрамбованный грунт основания


УЗЕЛ А

Проникающая гидроизоляция «BITRON 7 FLEX» (2 слоя)


«BITRON 4 FINISH РЕМОНТ»

«BITRON 3»

Кирпичная кладка

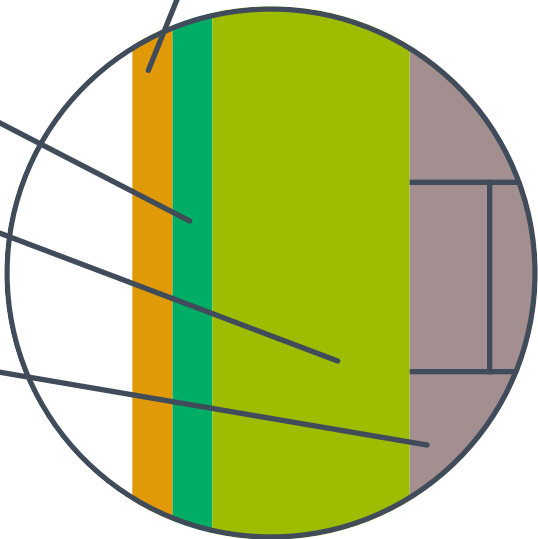

ГИДРОИЗОЛЯЦИЯ ЭКСПЛУАТИРУЕМОЙ КРОВЛИ

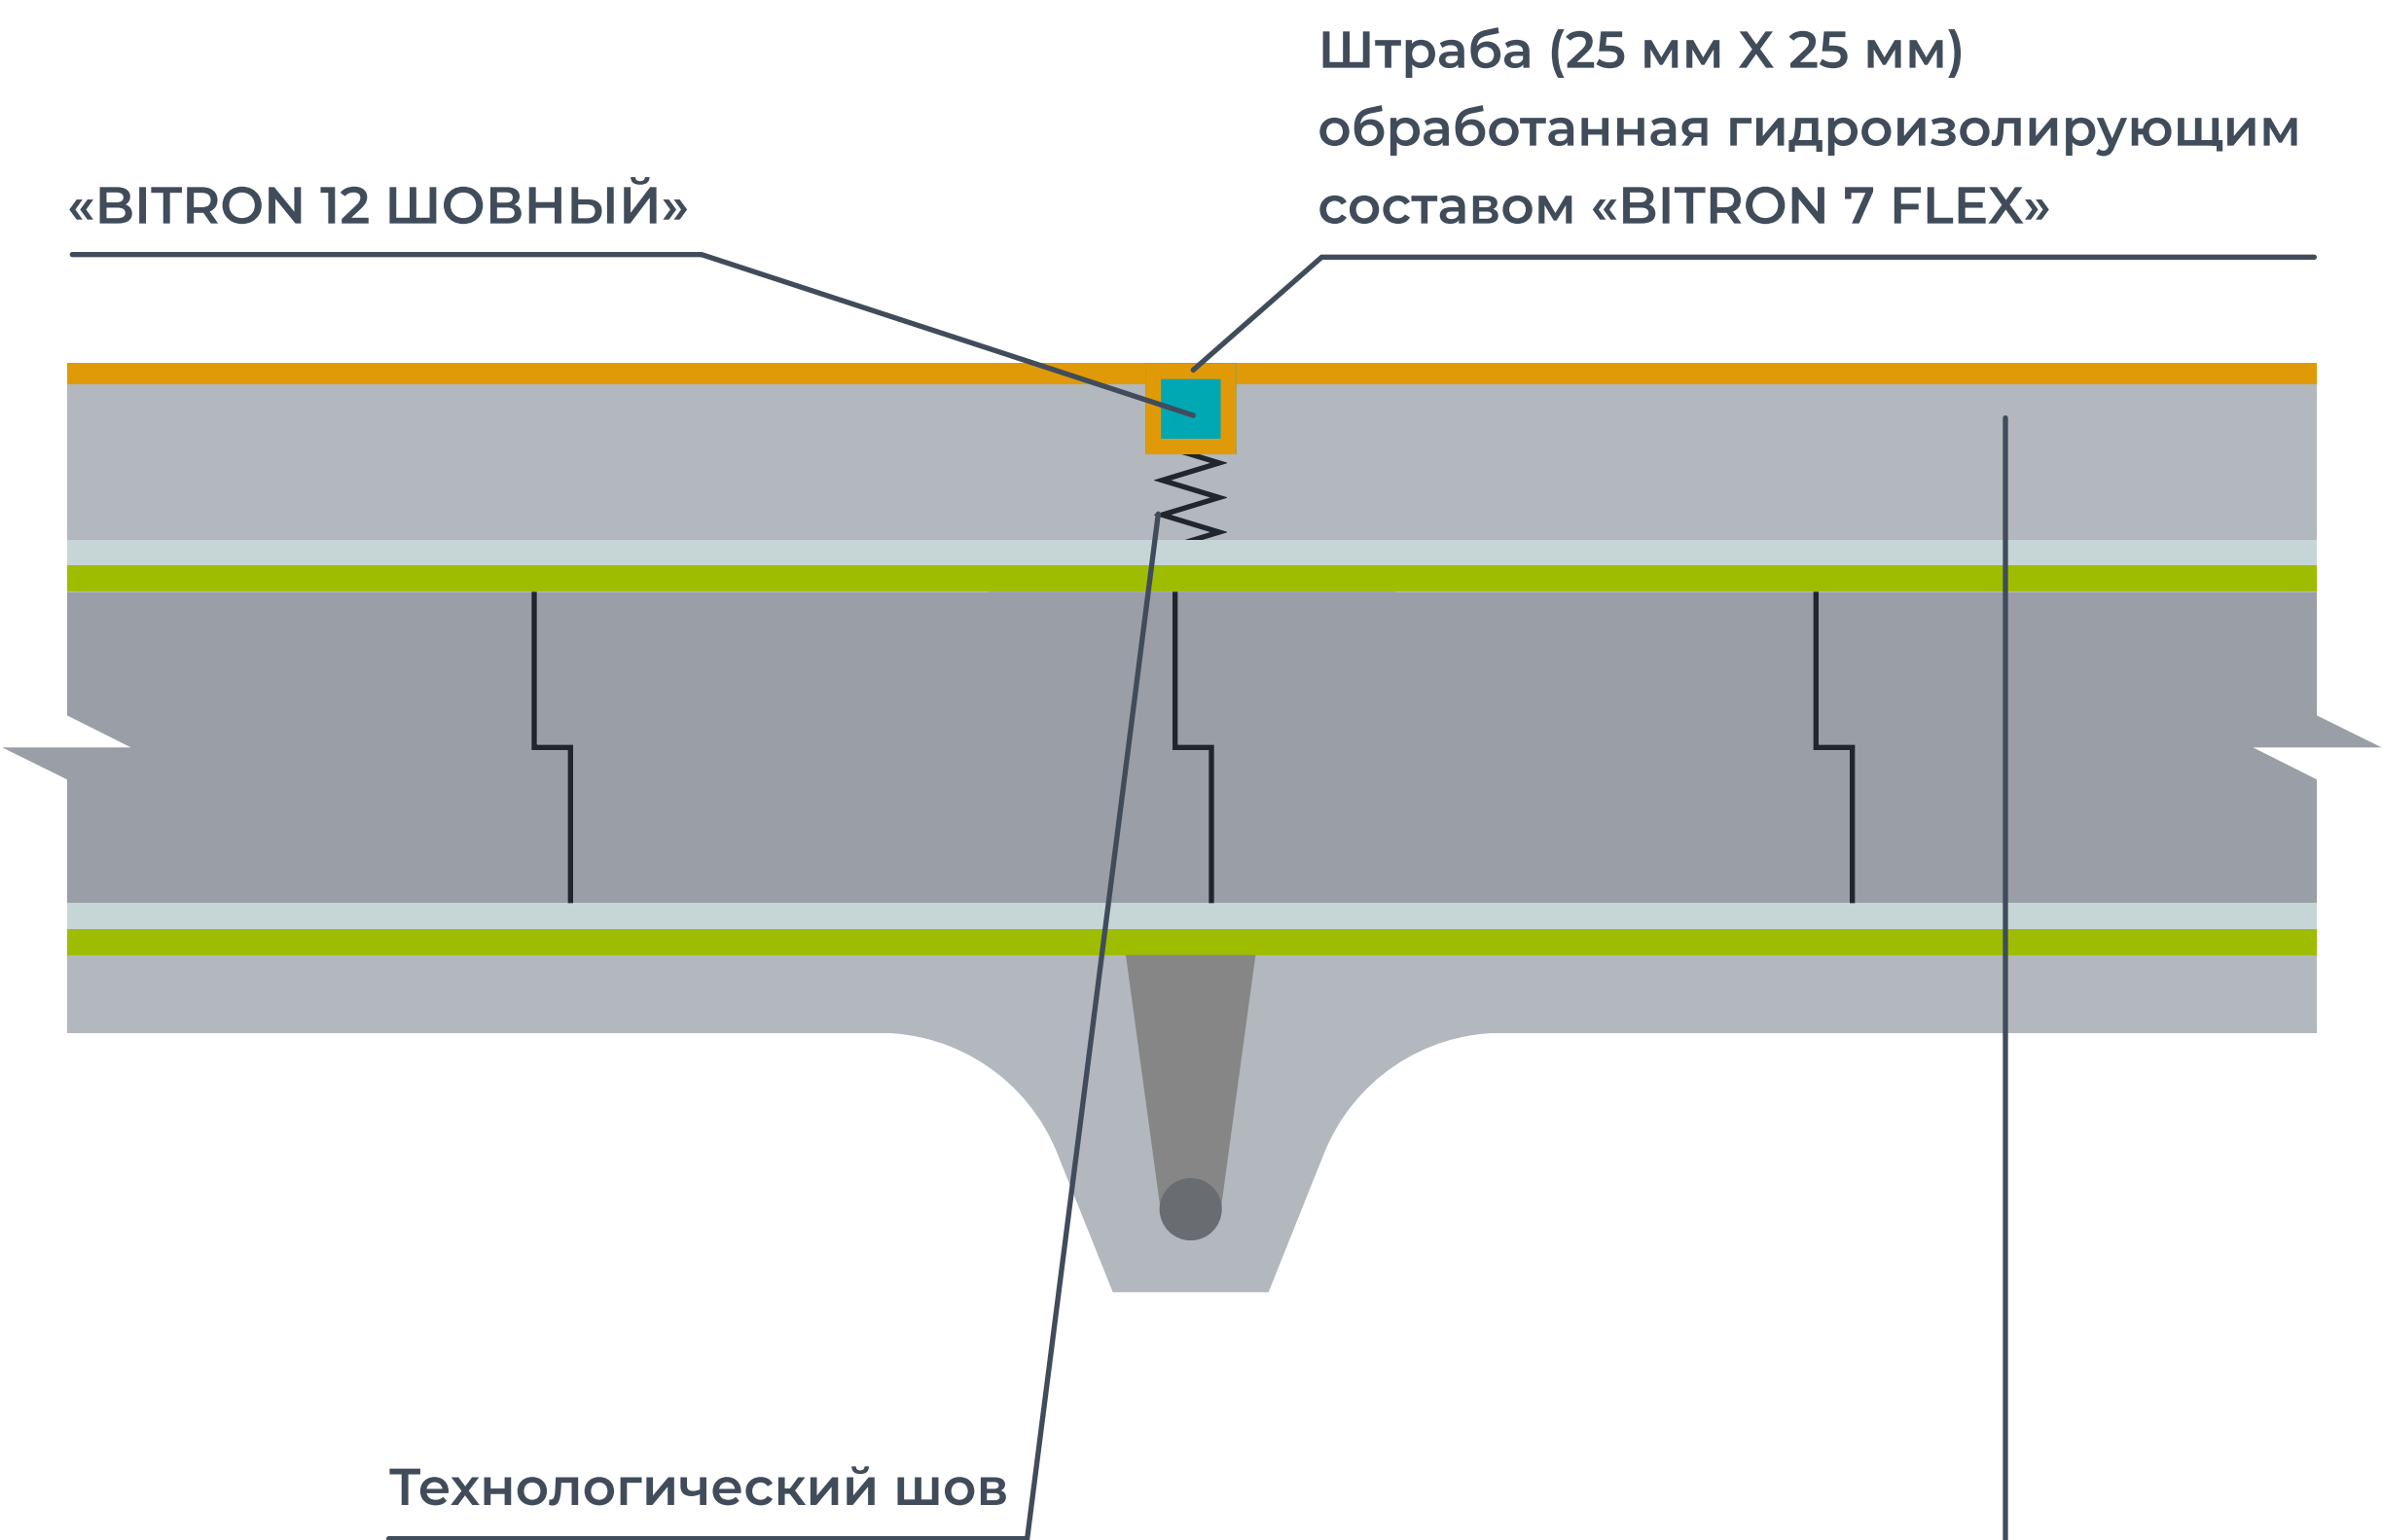

Проникающая гидроизоляция «BITRON 7 FLEX» (2 слоя)

Армированная бетонная стяжка

Пароизоляционный слой

«BITRON 3 ЛИТЬЕВОЙ»


Утеплитель

Пароизоляционный слой

«BITRON 3 ЛИТЬЕВОЙ»

Ж/б плита

ГИДРОИЗОЛЯЦИЯ ЭКСПЛУАТИРУЕМОЙ КРОВЛИ

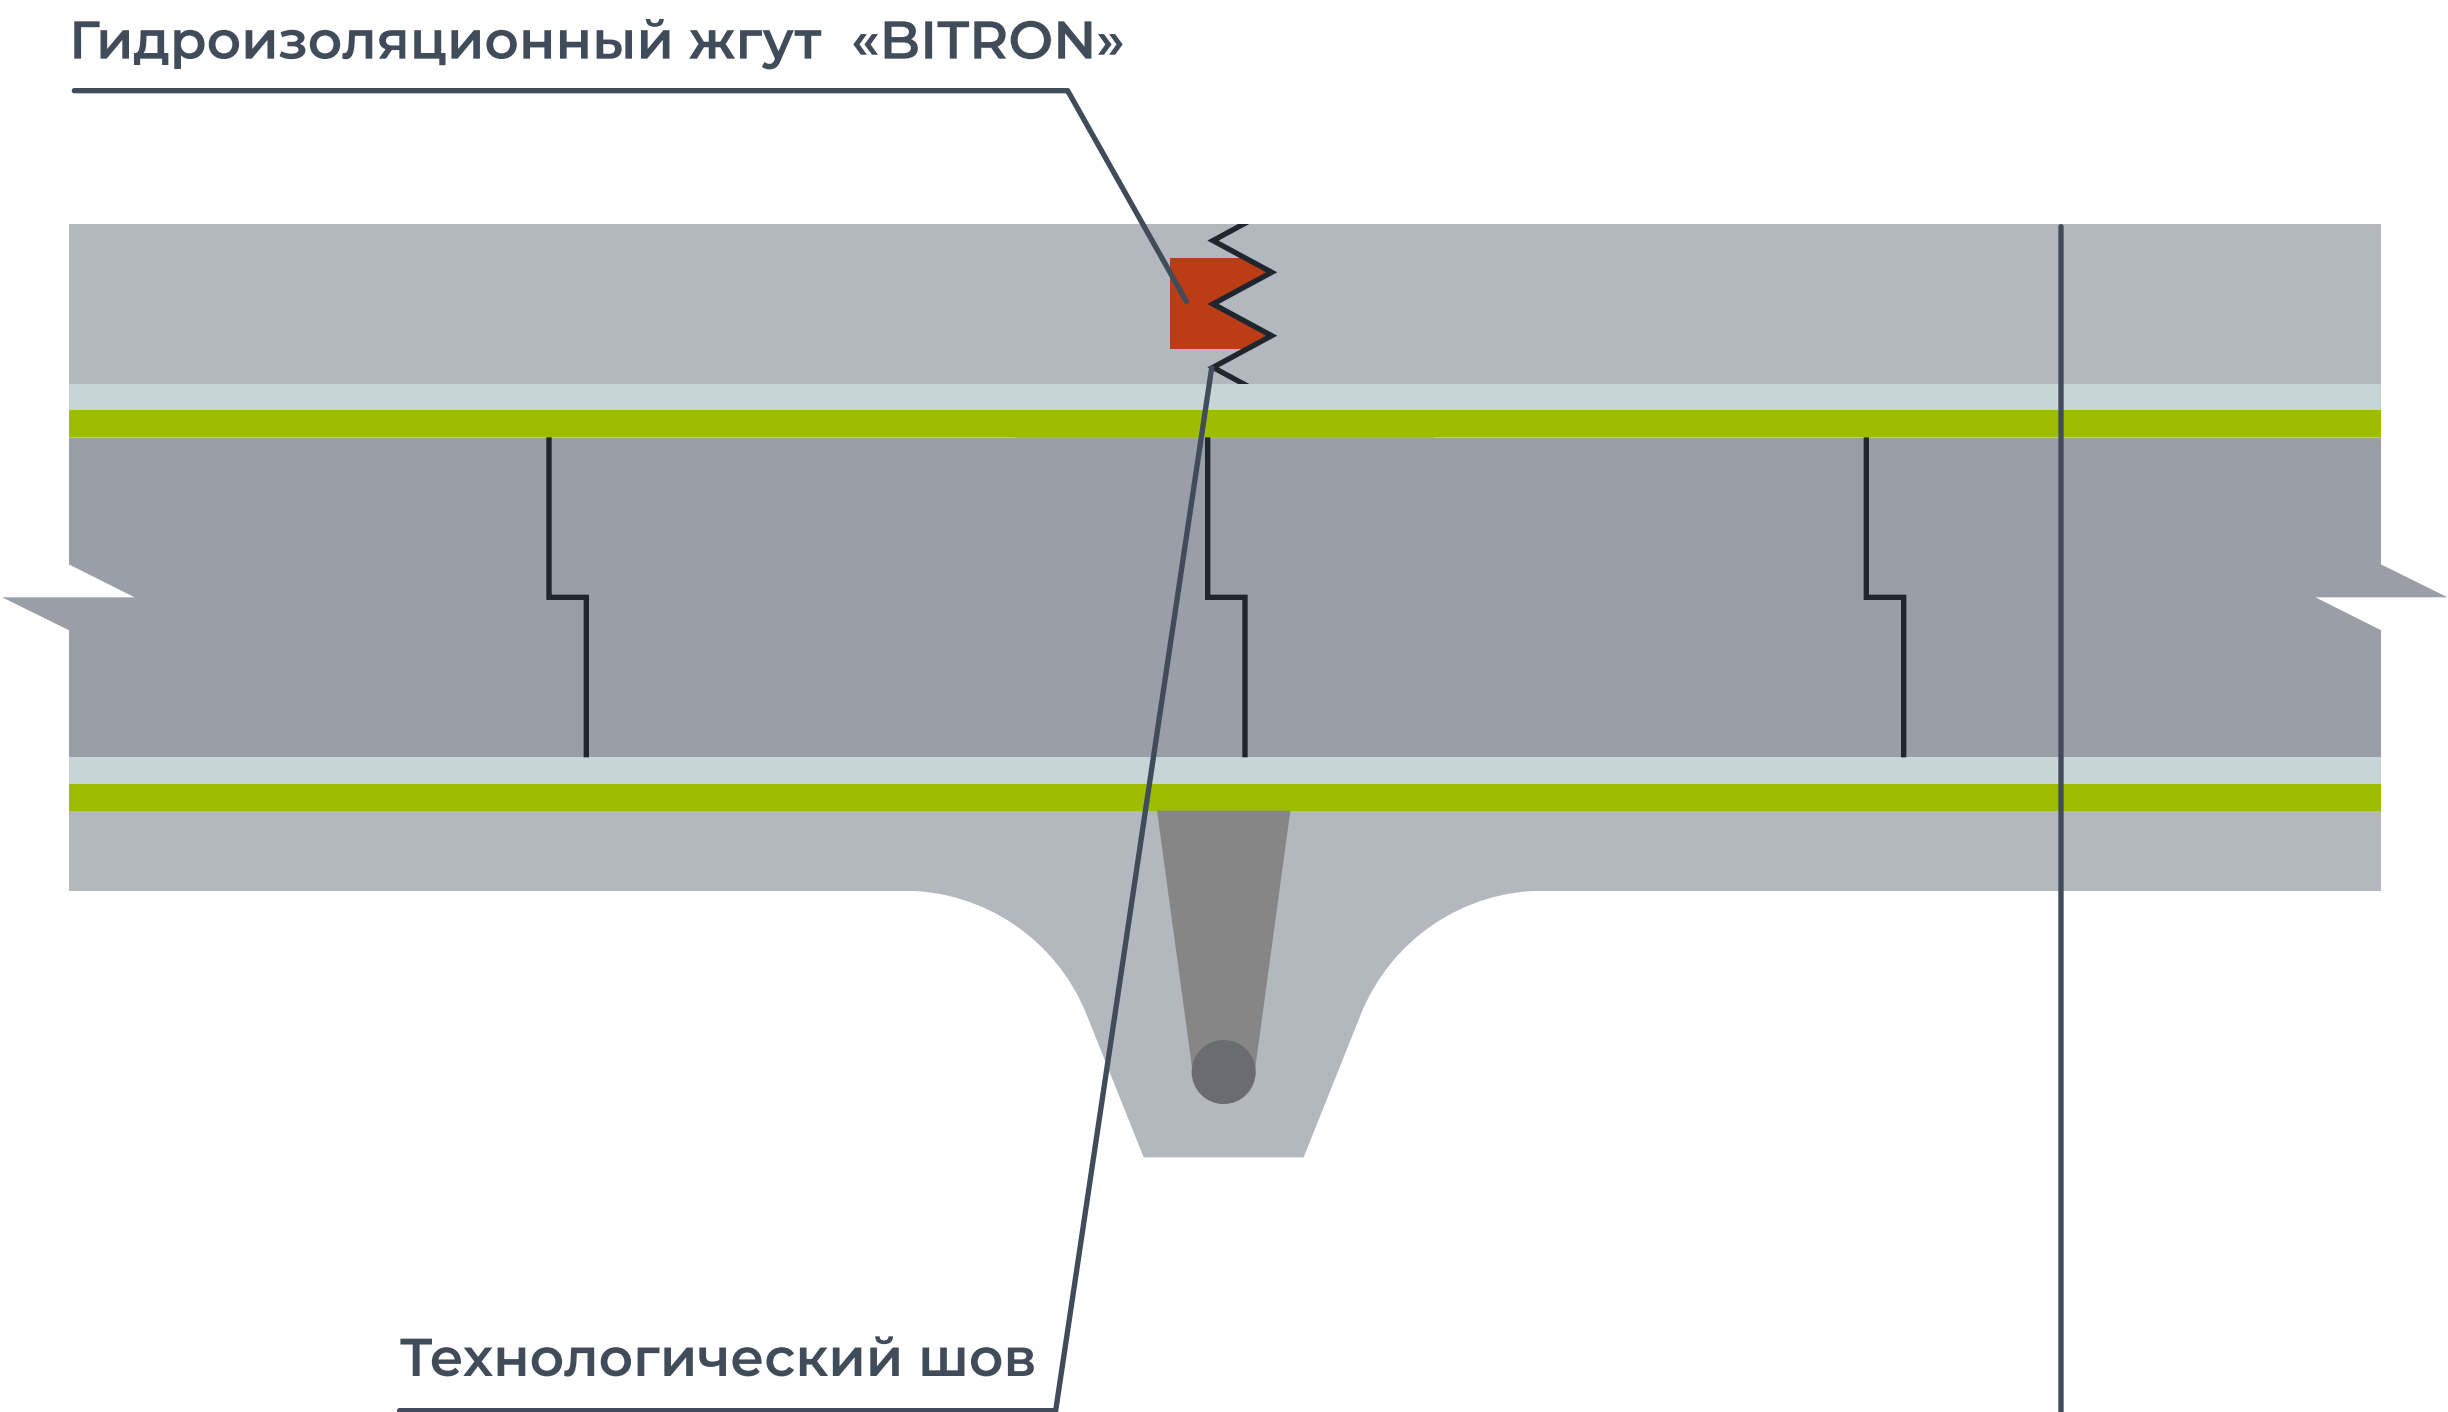

Армированная бетонная стяжка
с гидроизоляционной добавкой «BITRON 10»

Пароизоляционный слой

«BITRON 3 ЛИТЬЕВОЙ»

Утеплитель

Пароизоляционный слой

«BITRON 3 ЛИТЬЕВОЙ»

Ж/б плита